



RED DE CARRETERAS DEL ESTADO				AFECCIONES DE LA LEGISLACIÓN SECTORIAL			
REFERENCIA DEL ESQUEMA	ZONA	TITULARIDAD Y TIPO DE LA VÍA	ANCHO DE VÍA	REFERENCIA DEL ESQUEMA	ZONA	TITULARIDAD Y TIPO DE LA VÍA	ANCHO DE VÍA
A	Domínio Público	Autopista	8 m	A	Domínio Público	Autopista	8 m
B	Servidumbre	Vía Rápida	8 m	B	Servidumbre	Carreteras Junta de Andalucía	8 m
C	Mixta	Autopista	10 m	C	Mixta	Carreteras Junta de Andalucía	10 m
D	De no Edificación	De no Edificación	50 m	D	De no Edificación	Carreteras Provinciales	50 m

TITULARIDAD DEL ESTADO:
-Autopista de Peaje Vera-Carrión
-Autopista E-15A7
-Carretera CV-140

TITULARIDAD JUNTA DE ANDALUCÍA:
-Carretera A-102 de Vera a Carrión
-Carretera A-1206A-B303 desde la CV-140 de Vera a Carrión

DOMINIO PÚBLICO

SECCIÓN TIPO

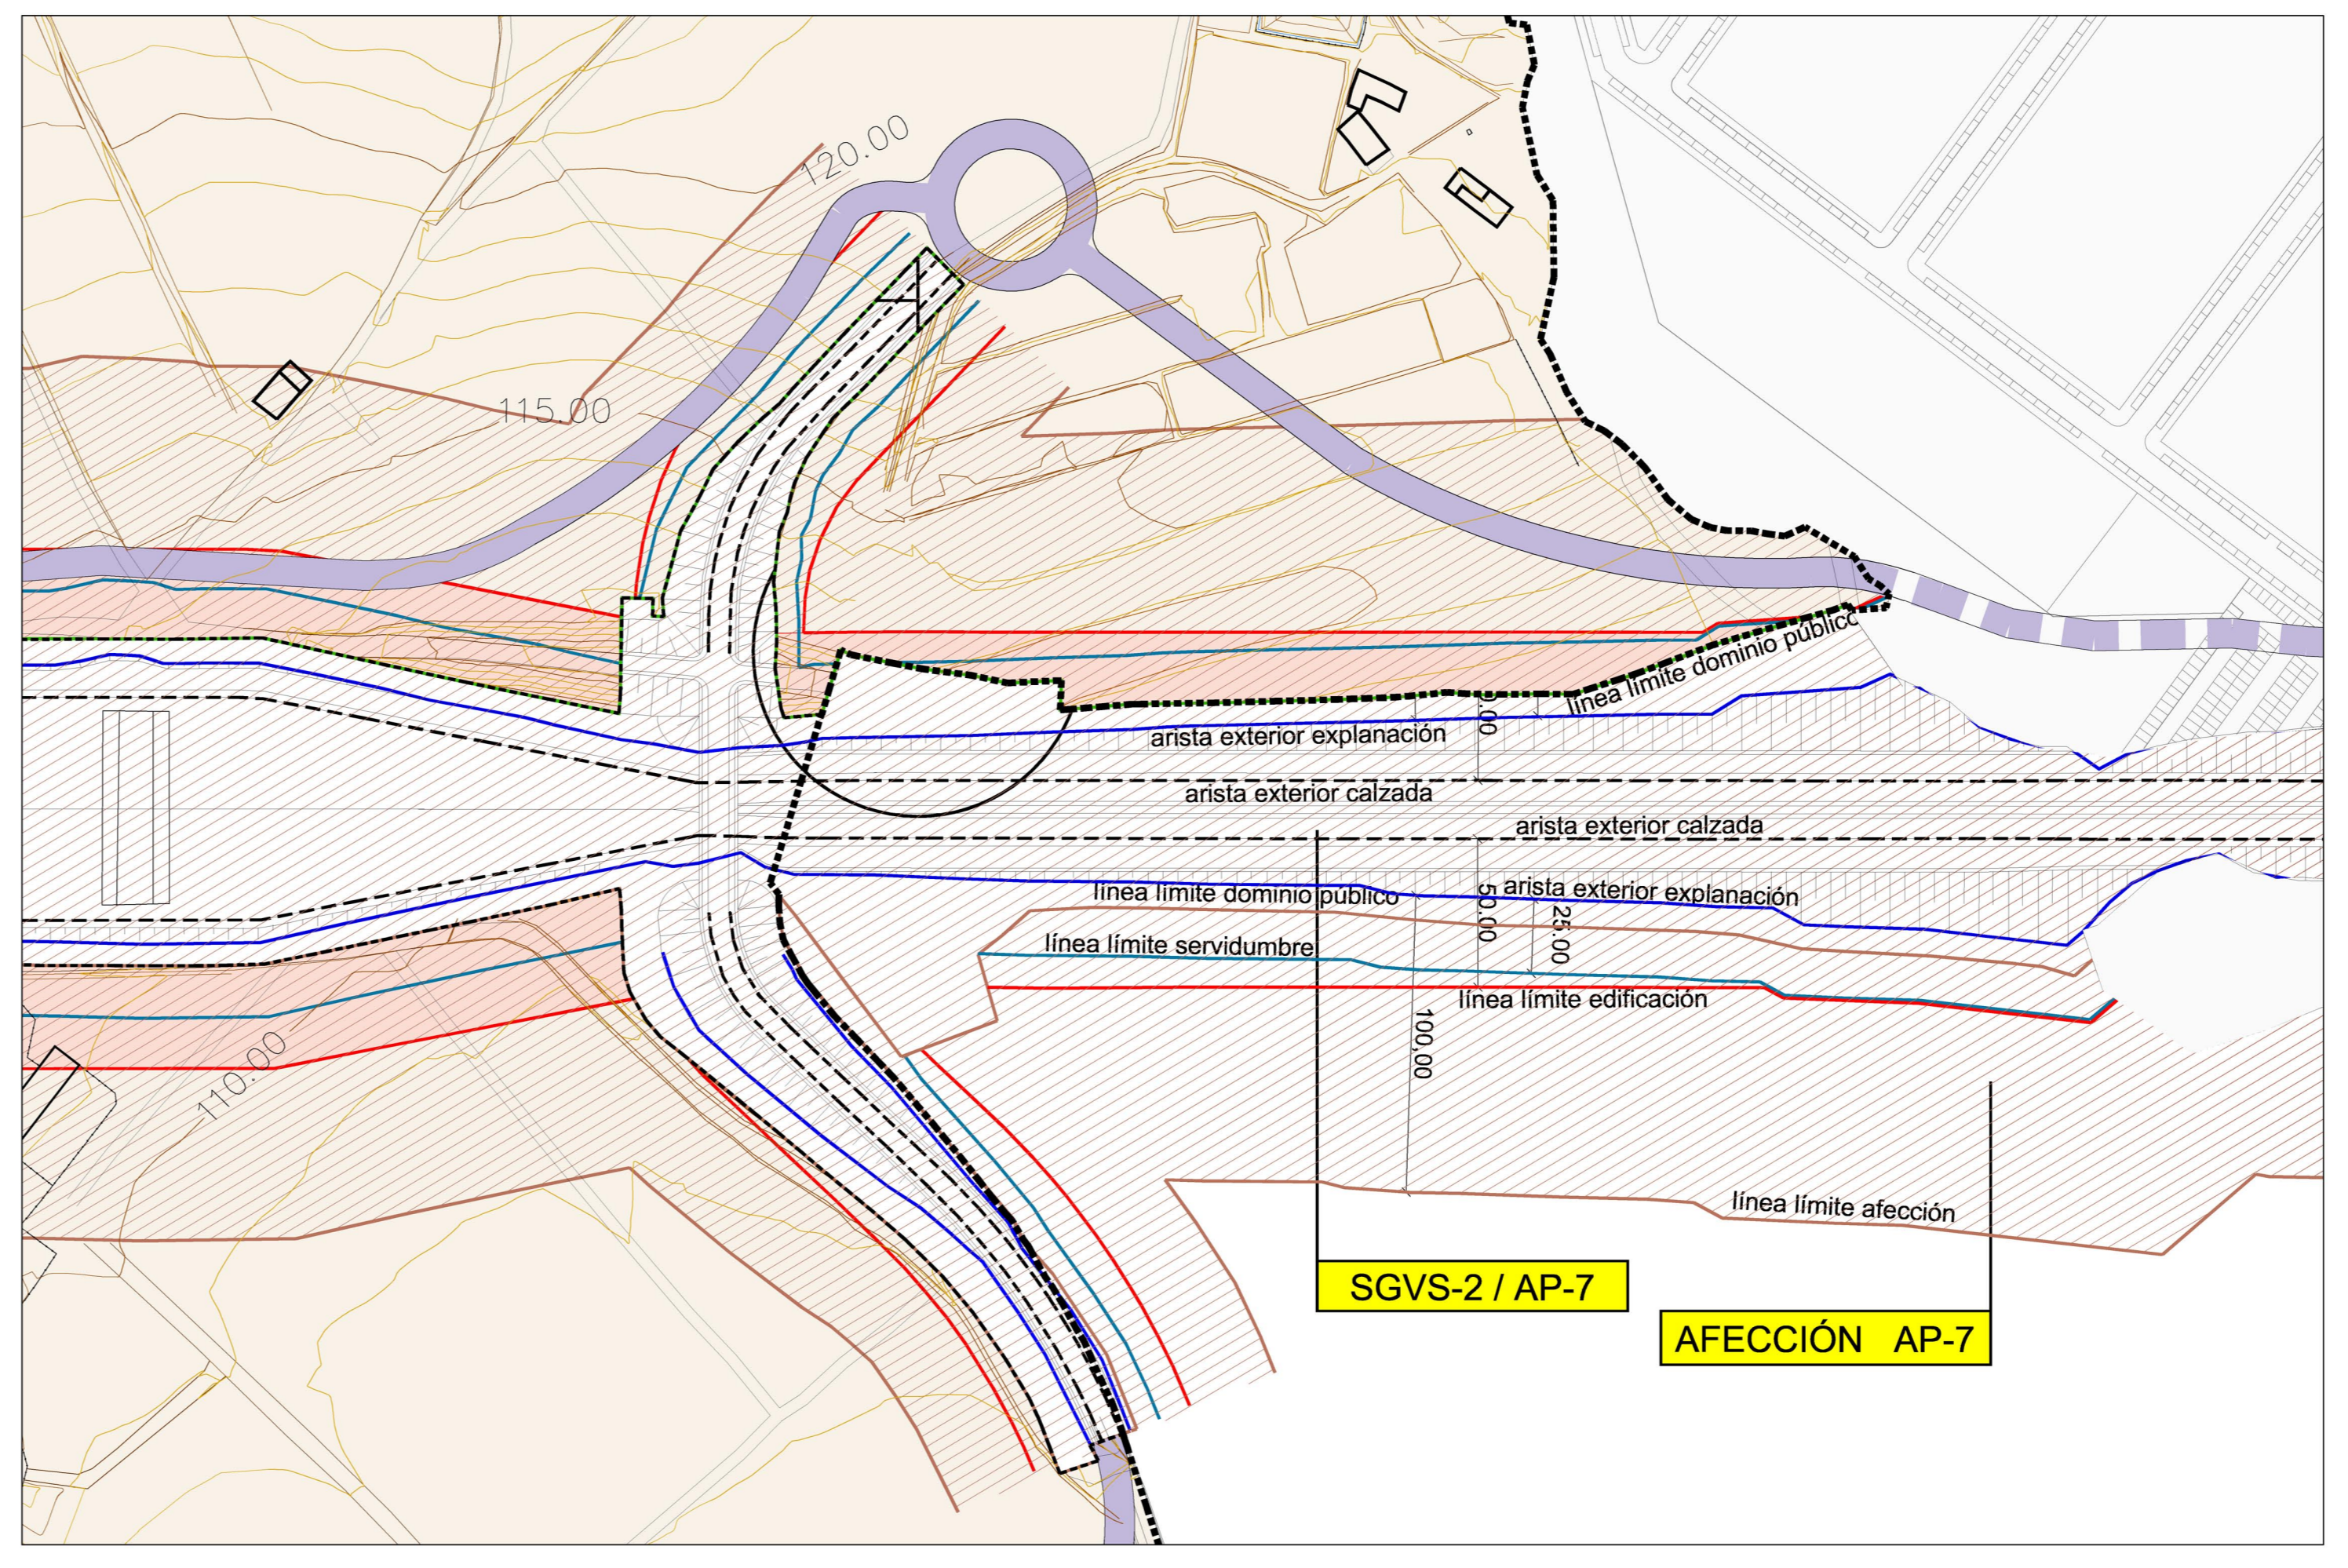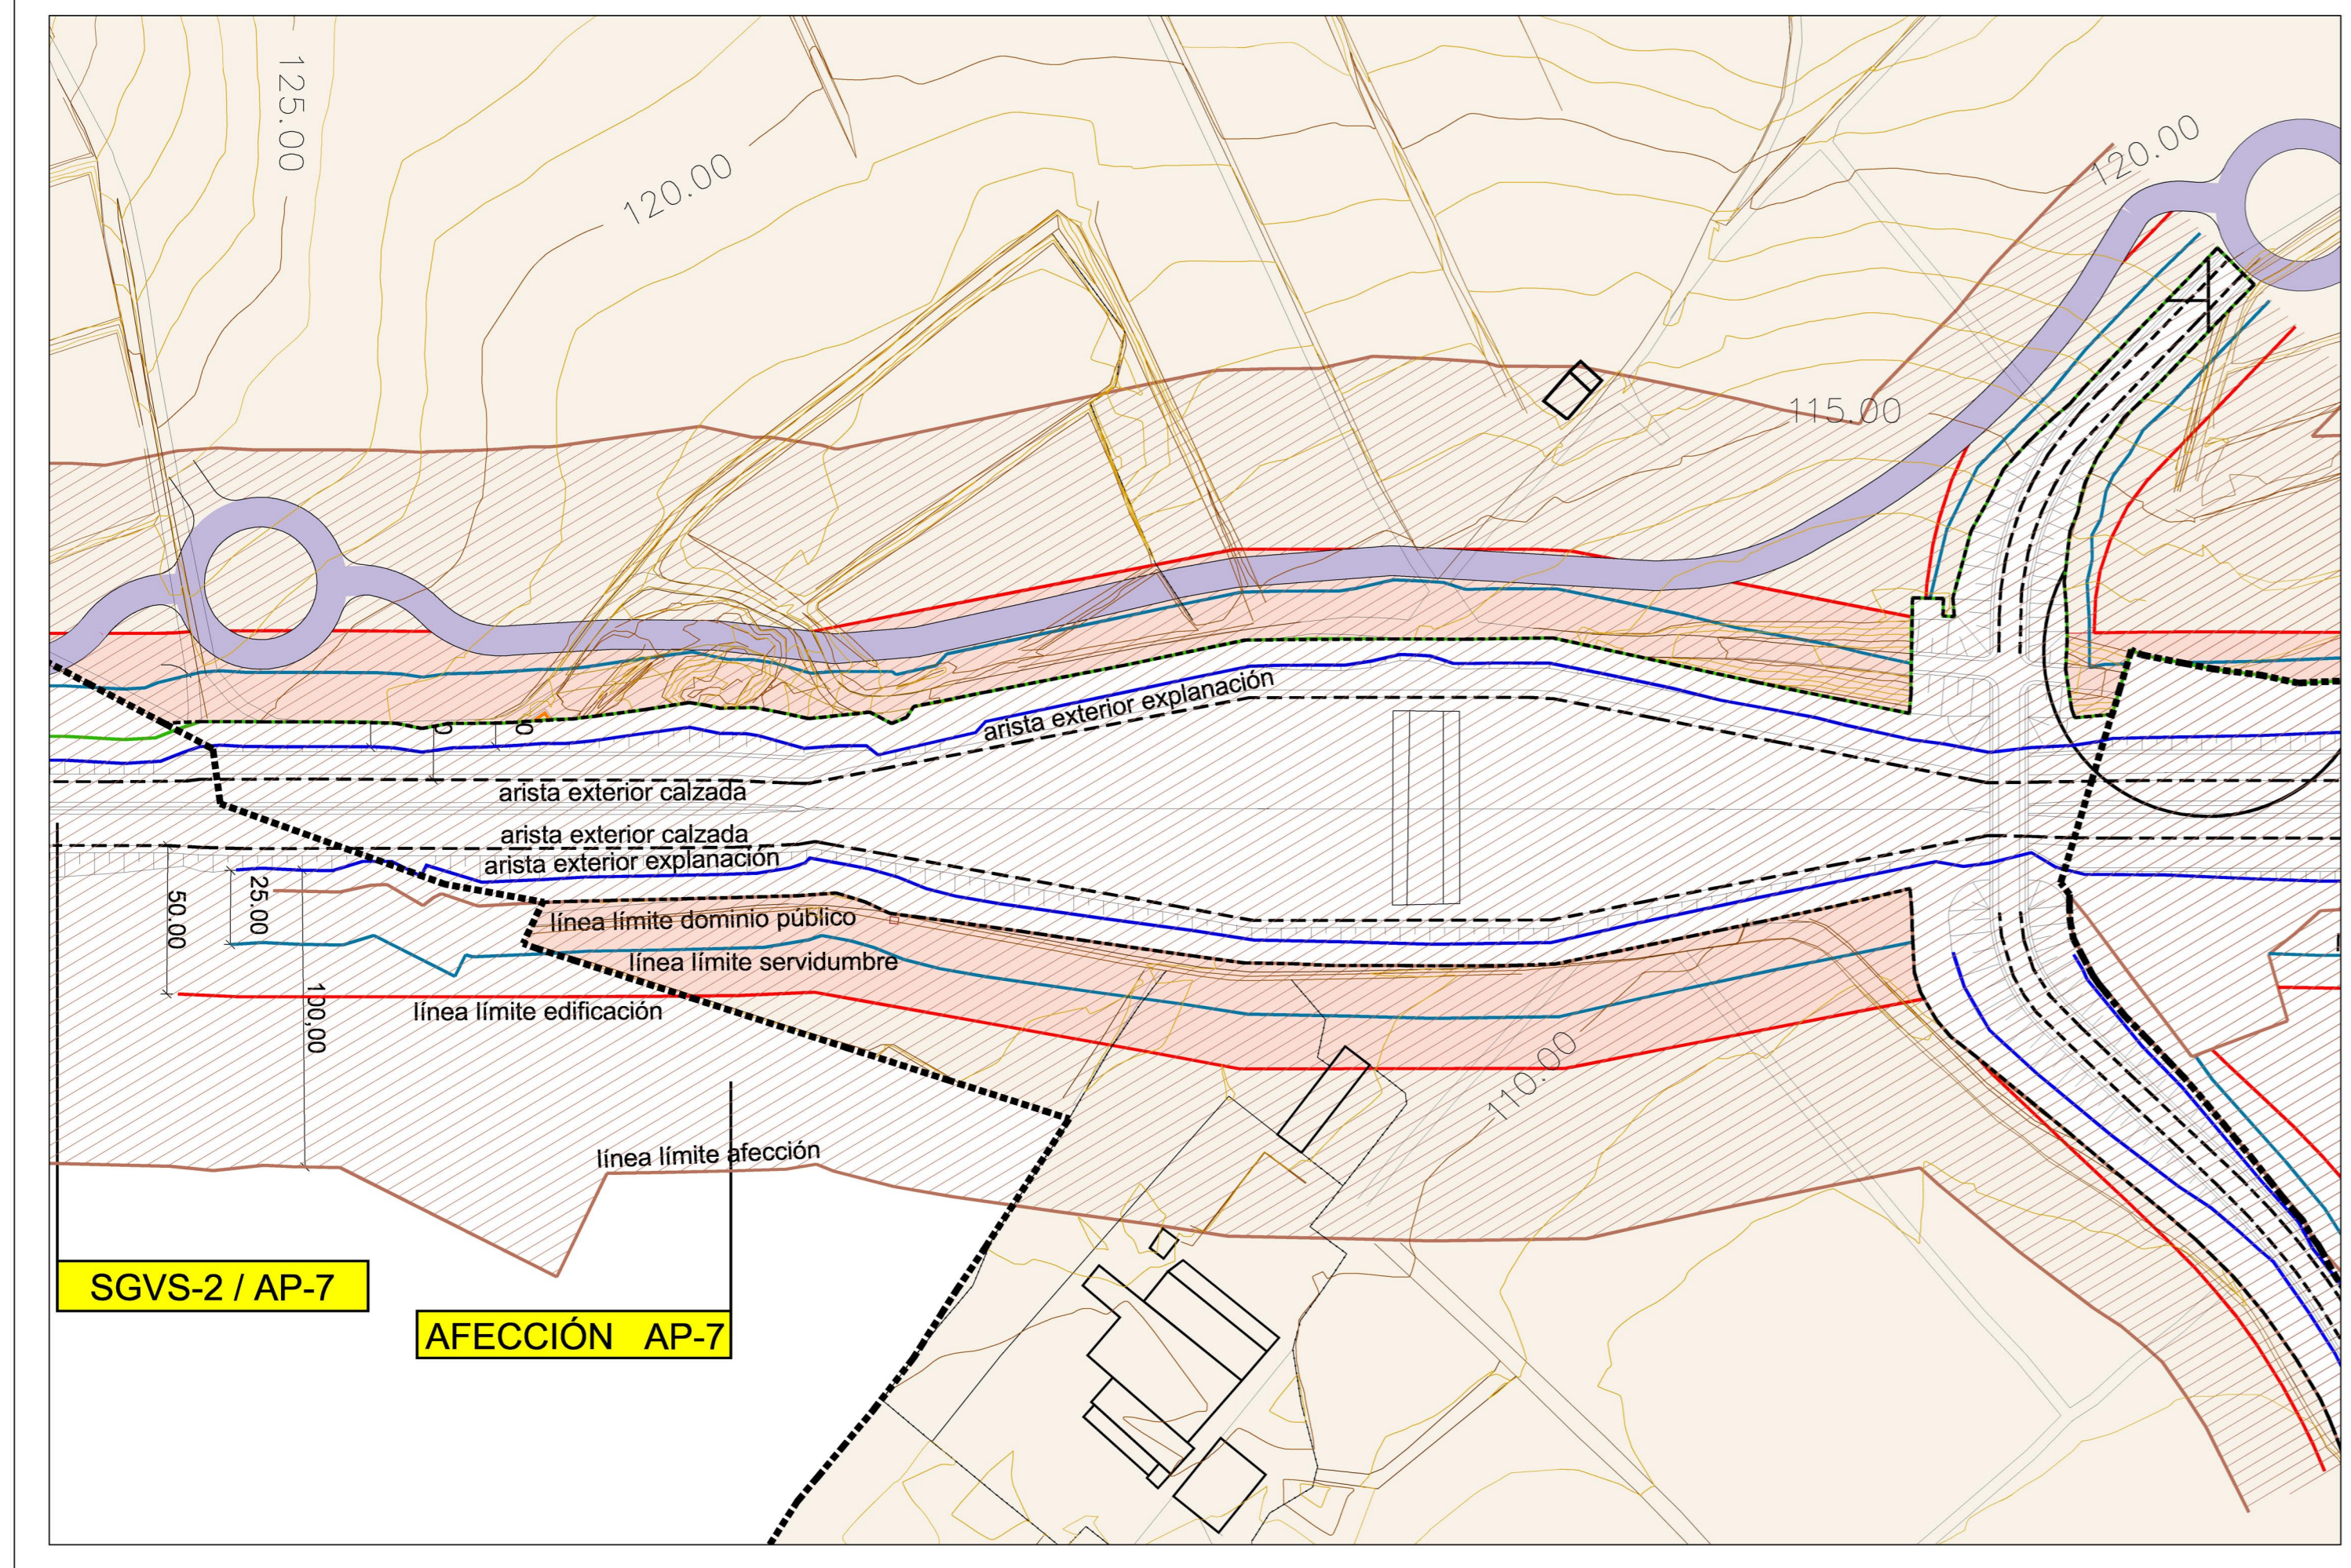

PROYECTO MODIFICACIÓN PUNTUAL Nº 1 DEL P.G.O.U. DE VERA POR ADAPTACIÓN DE LAS NN.SS. A LA L.O.U.A. PARA LA CLASIFICACIÓN DEL SECTOR INDUSTRIAL I-6-VERASOL.	PROMOTOR BAYMU S.L.
PLANO DE INFORMACIÓN (I)	ARQUITECTO: SALVADOR GRIÑÁN MONTEALEGRE
PLANO JUSTIFICACIÓN Y CUMPLIMIENTO DE LAS AFECCIONES DE LA AUTOPISTA DE PEAJE AP-7	GRIÑÁN MONTEALEGRE ARQUITECTOS, S.L.P.
DOCUMENTO: APROB. DEFINITIVA	ESCALA: 1/2.000
	I-6.1