





AUTOPISTA AP-7

SIN ESCALA

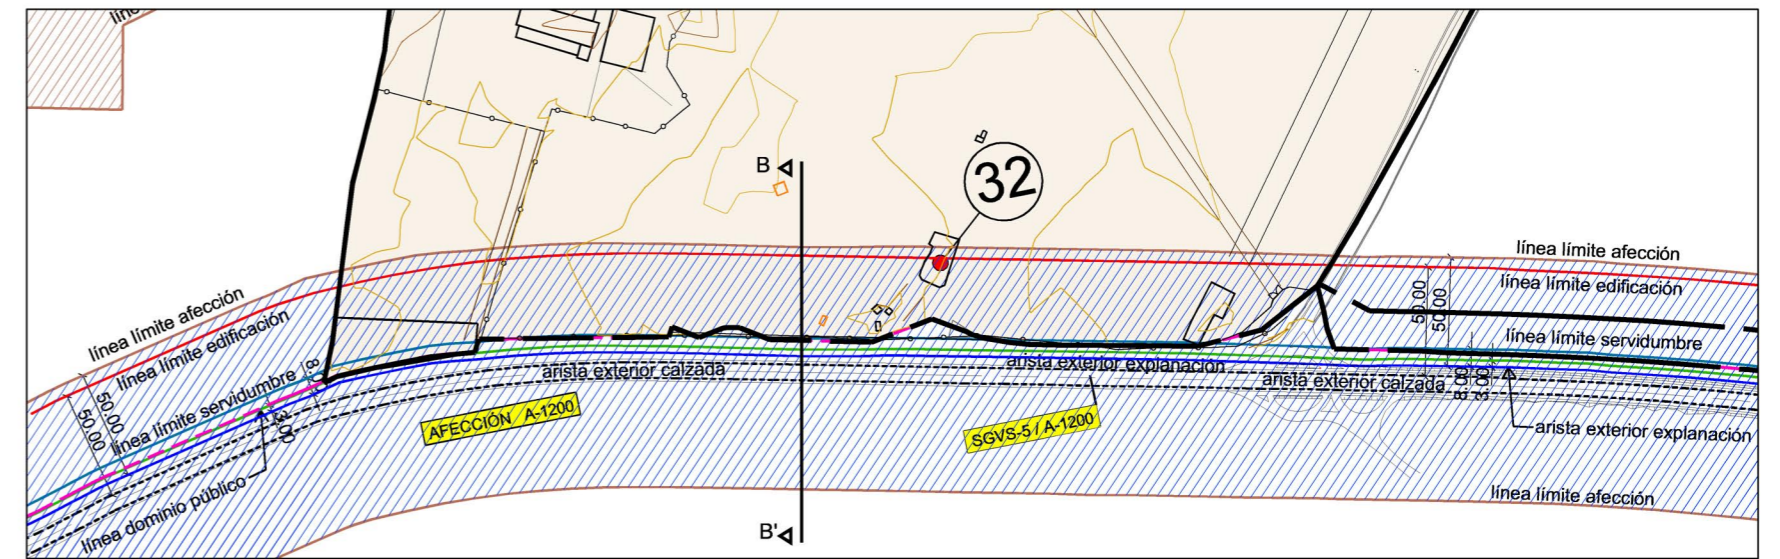


CARRETERA A-1200

SIN ESCALA

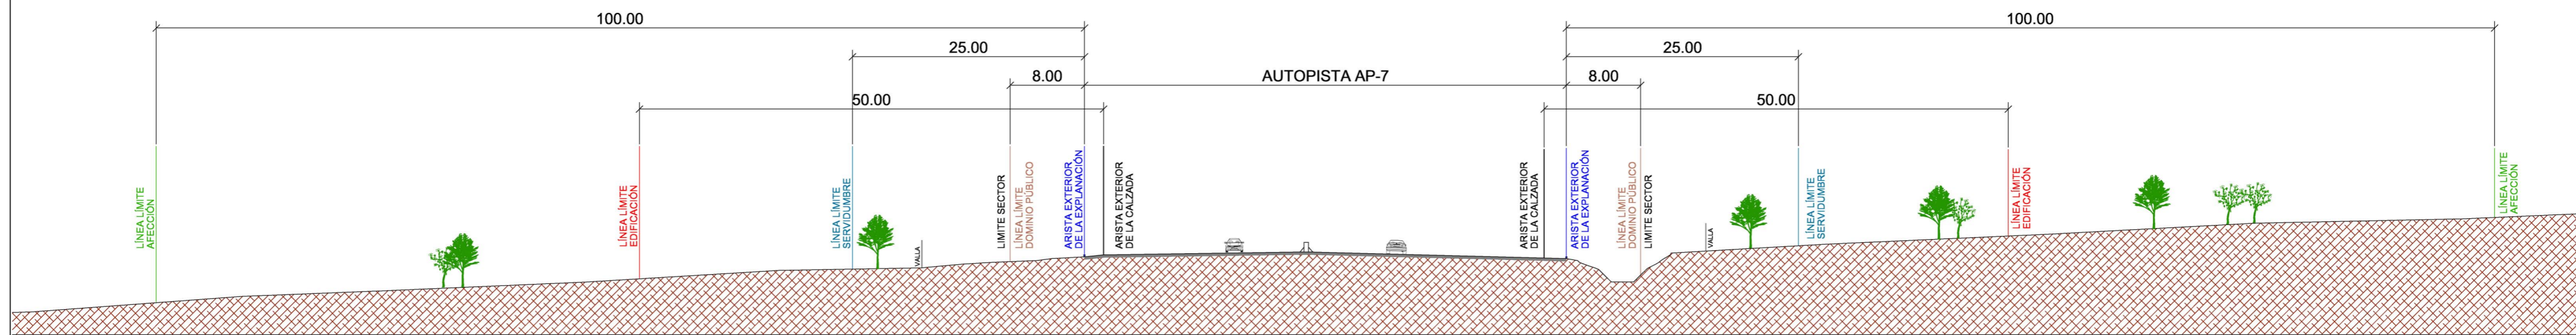

SECCIÓN VIAL A-A'

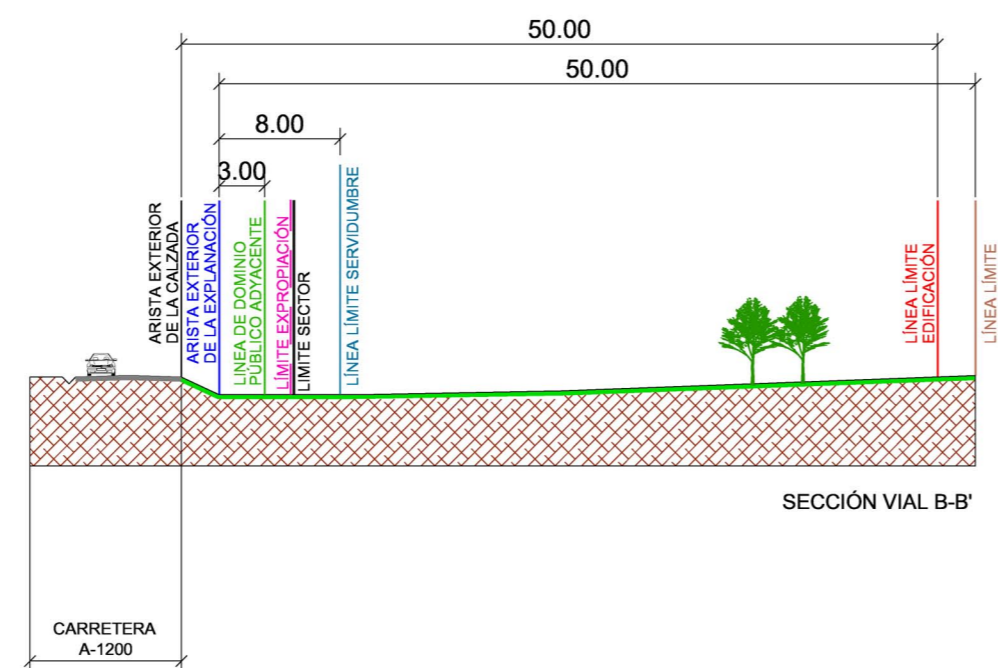

SECCIÓN VIAL B-B'

<p>PROYECTO</p> <p>MODIFICACIÓN PUNTUAL N° 1 DEL P.G.O.U DE VERA POR ADAPTACIÓN DE LAS NN.SS. A LA L.O.U.A. PARA LA CLASIFICACIÓN DEL SECTOR INDUSTRIAL I-6 -VERASOL-</p>	<p>PROMOTOR</p> <p>BAYMU S.L.</p>
<p>PLANOS DE INFORMACIÓN (I)</p>	<p>ARQUITECTO: SALVADOR GRIÑÁN MONTEALEGRE</p>
<p>PLANO</p> <p>AFECCIONES. SECCIONES.</p>	<p>GRIÑÁN MONTEALEGRE ARQUITECTOS, S.L.P.</p>
	<p>DOCUMENTO: APROB. DEFINITIVA</p> <p>ESCALA 1/500</p>
	<p>I-6.4</p>