





	Ver. Rev. FECHA DESCRIPCION 2.0 OCTUBRE 2014 DOC. AP. PL. 27/01/2015 2.3 OCTUBRE 2016 DOC. AP. PRON. 20/11/2016	EL PROMOTOR DE LA INICIATIVA: INVERSIÓNES MOBILIARIAS CANYVES, S.A.U.	LOS AUTORES DEL PROYECTO: Fernando Bello Pray, arquitecto	EL INSTITUTO TECNOLÓGICO DE ALMERÍA 	MODIFICACIÓN PUNTUAL P.G.O.U. DE VERA Nº 21 Y ORDENACIÓN DETALLADA DEL SECTOR RC-6 "CERRO COLORADO" VERA (ALMERÍA) V.2.4 / MAYO 2021	U-0 Planos de Anteproyecto de Urbanización VIARIO: ALINEACIONES Y RASANTE U.T.M. ETRS 89 - 30 N (Original A-1) ESCALA:

FIRMADO POR	FRANCISCO JOSE TORRES PEREZ	09/03/2022	PÁGINA 1/13
VERIFICACIÓN	PK2jmlM9KUA2Q5S2XV4RYVGP7JWAGQ	https://ws050.juntadeandalucia.es/verificarFirma	


Es copia auténtica de documento electrónico

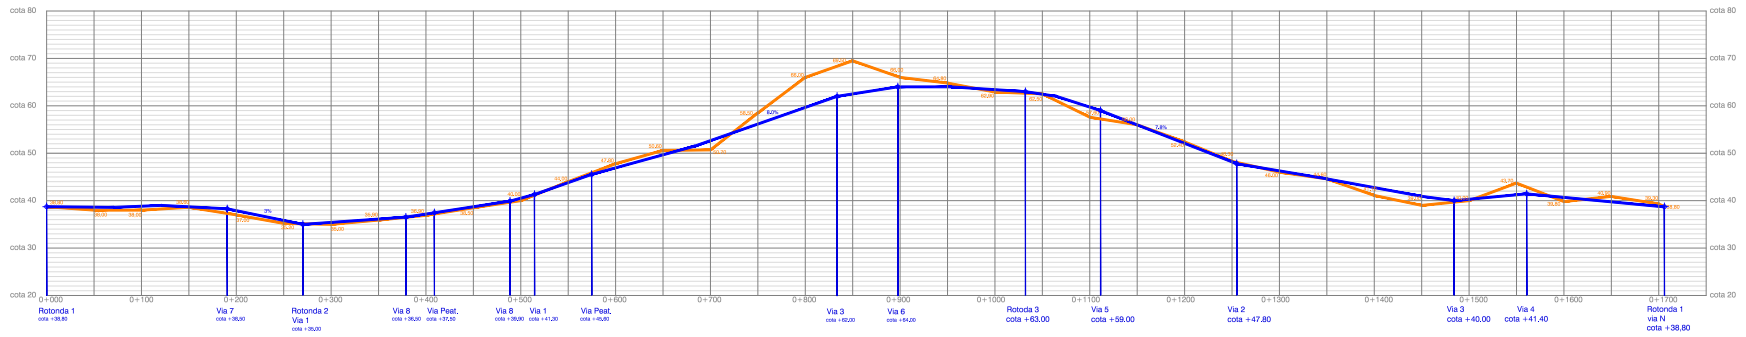



via C
L=1.706,93m

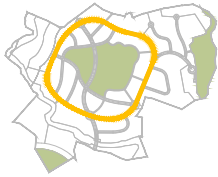


— PERFIL TERRENO
— PERFIL VIA

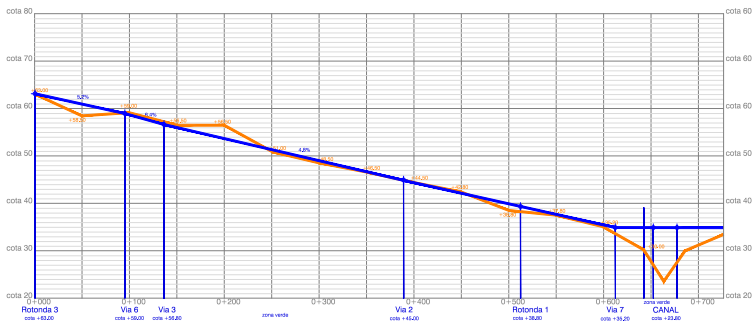

via N
L=678,15 m

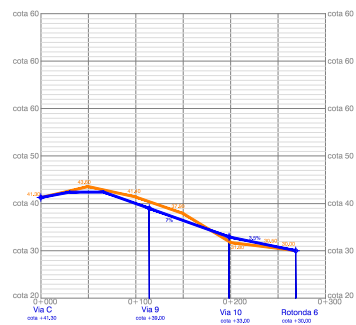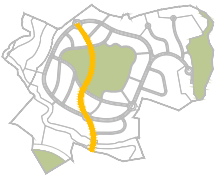

via 1
L=268,60m

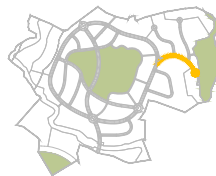

Ver. Rev.	FECHA	DESCRIPCIÓN
2.0	OCTUBRE 2014	DOC. AP. PL. 27/01/2015
2.3	OCTUBRE 2016	DOC. AP. PROJ. 20/11/2016



EL PROMOTOR DE LA INICIATIVA:

INVERSIÓNES MOBILIARIAS CANIVIES, S.L.U.

LOS AUTORES DEL PROYECTO:

Fernando Bello Puy, arquitecto



EDICIÓN A:
V.2.3 / OCTUBRE 2016
ESTRUTURO FOR:


MODIFICACIÓN PUNTUAL P.G.O.U. DE VERA Nº 21 Y ORDENACIÓN DETALLADA DEL SECTOR RC-6 "CERRO COLORADO" VERA (ALMERÍA)
Planos de Anteproyecto de Urbanización VIARIO: PERFILES LONGITUDINALES
(Original A-1) ESCALA: H:1:2000

U-0




Es copia auténtica de documento electrónico

FIRMADO POR	FRANCISCO JOSE TORRES PEREZ	09/03/2022	PÁGINA 2/13
VERIFICACIÓN	PK2jmLM9KUA2Q5S2XV4RYVGP7JWAGQ	https://ws050.juntadeandalucia.es/verificarFirma	

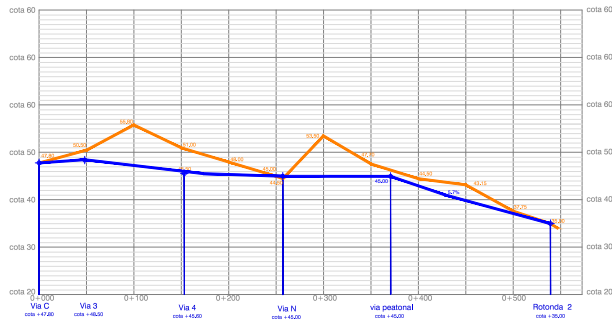


via 2
L=539,31m

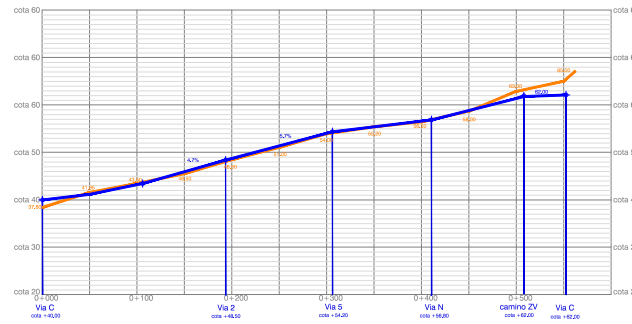



via 3
L=555,01 m





— PERFIL TERRENO
— PERFIL VIA

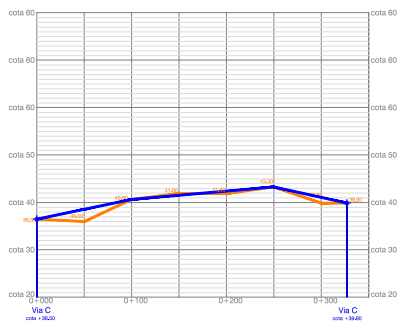



via 8
L=327,00 m

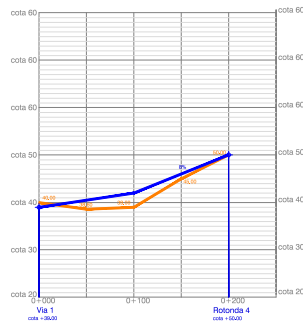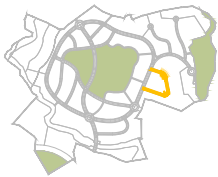

via 9
L=199,98 m

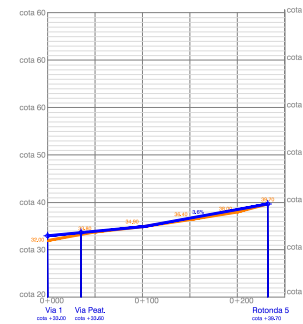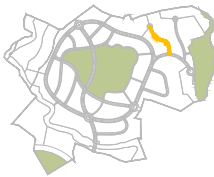

via 10
L=232,15 m

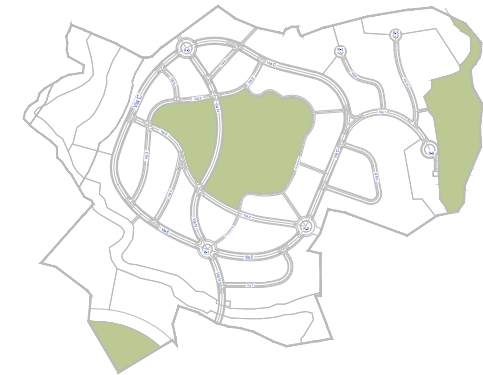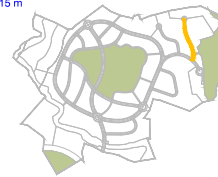

Ver	Rev	FECHA	DESCRIPCIÓN
2.0		OCTUBRE 2014	DOC. AP. PL. 27/01/2015
2.3		OCTUBRE 2016	DOC. AP. PROJ. 29/11/2016



EL PROMOTOR DE LA INICIATIVA:

INVERSIÓN MOBILIARIAS CANIVÉS, S.A.U.

LOS AUTORES DEL PROYECTO:

Fernando Bello Puy, arquitecto



EDICIÓN A:
V.2.3 / OCTUBRE 2016
ESTRUCTURADO POR:
V.2.4 / MAYO 2021

MODIFICACIÓN PUNTUAL P.G.O.U. DE VERA Nº 21 Y ORDENACIÓN DETALLADA DEL SECTOR RC-6 "CERRO COLORADO"

VERA (ALMERÍA)

V.2.4 / MAYO 2021


Planos de Anteproyecto de Urbanización VIARIO: PERFILES LONGITUDINALES (Original A-1) ESCALA: H:1:2000

U-0



Es copia auténtica de documento electrónico

FIRMADO POR	FRANCISCO JOSE TORRES PEREZ	09/03/2022	PÁGINA 3/13
VERIFICACIÓN	PK2jmLM9KUA2Q5S2XV4RYVGP7JWAGQ	https://ws050.juntadeandalucia.es/verificarFirma	

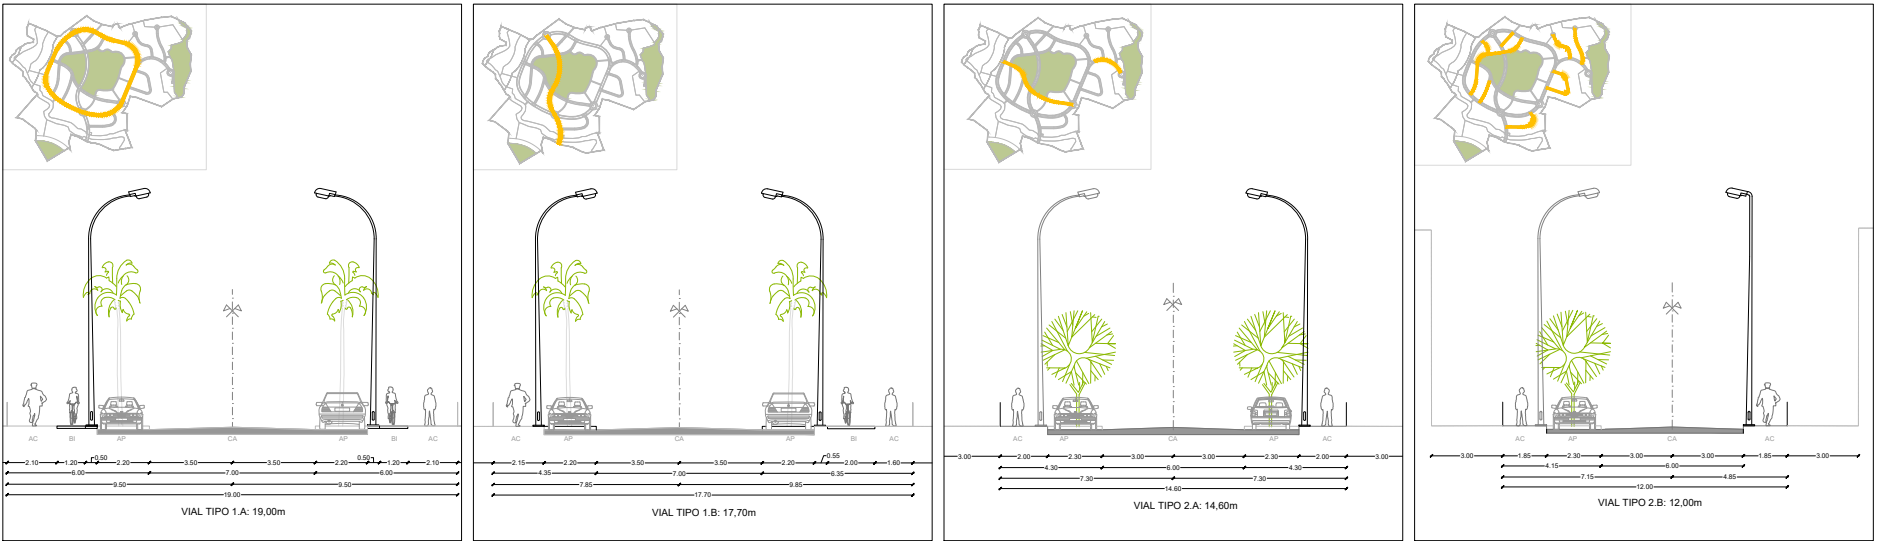

Ver. Rev.	FECHA	DESCRIPCIÓN
2.0	OCTUBRE 2014	DOC. AP. RP. 27/01/2015
2.3	OCTUBRE 2016	DOC. AP. RP. 20/11/2016



EL PROMOTOR DE LA INICIATIVA:

INVERSIÓN MOBILIARIAS CANYVES, S.A.U.

LOS AUTORES DEL PROYECTO:

Fernando Bello Puy, arquitecto




EDITORA:
V.2.3 / OCTUBRE 2016
SUSTITUCIÓN FOR:

MODIFICACIÓN PUNTUAL P.G.O.U. DE VERA Nº 21 Y ORDENACIÓN DETALLADA DEL SECTOR RC-6 "CERRO COLORADO" VERA (ALMERÍA)
Planos de Anteproyecto de Urbanización VIARIO: SECCIONES 1 (Original A-1) ESCALA: 1:100
V.2.4 / MAYO 2021

U-0



FIRMADO POR	FRANCISCO JOSE TORRES PEREZ	09/03/2022	PÁGINA 4/13
VERIFICACIÓN	PK2jLM9KUA2Q5S2XV4RYVGP7JWAGQ	https://ws050.juntadeandalucia.es/verificarFirma	

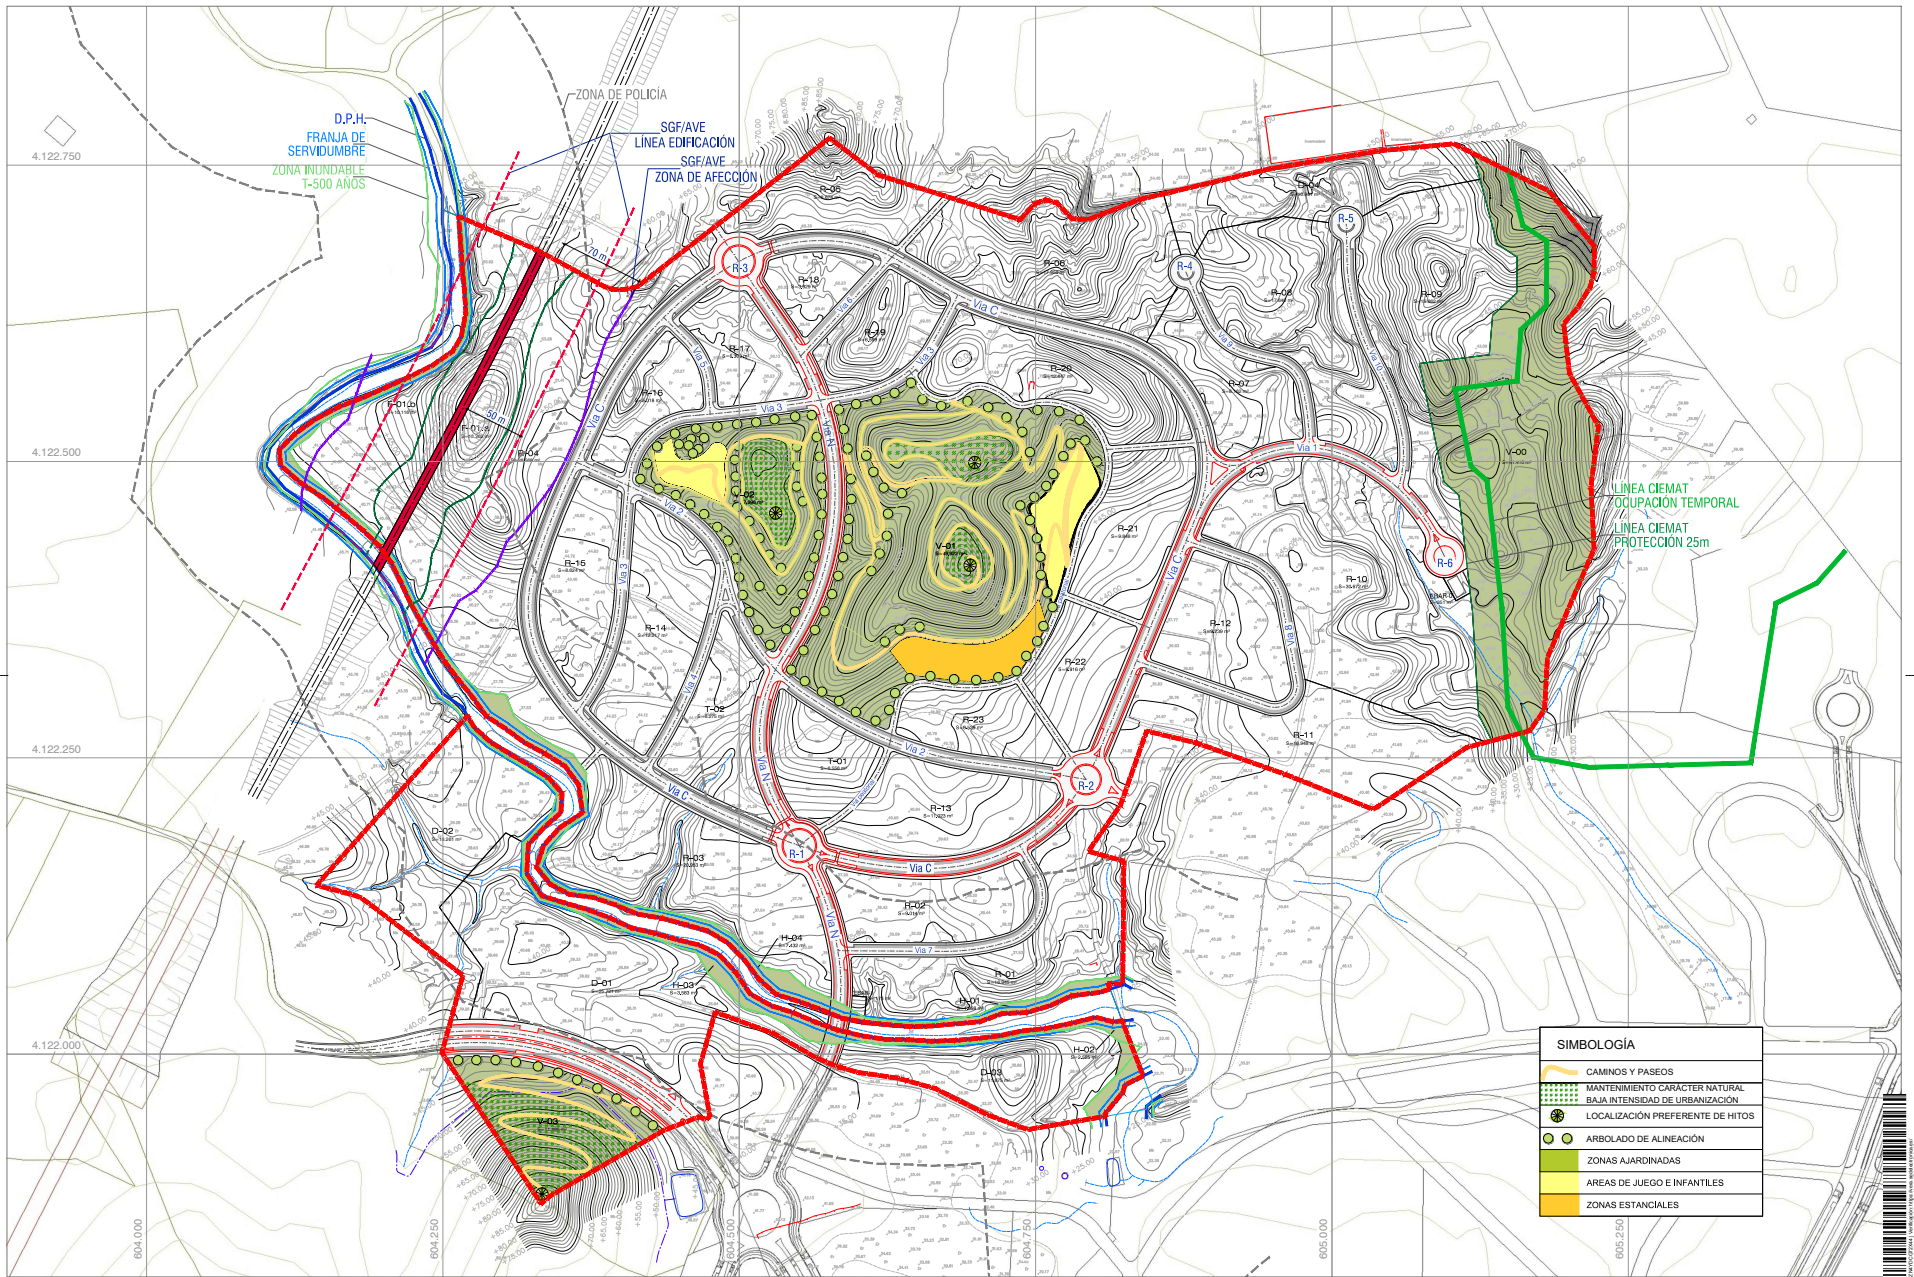


SIMBOLOGIA	
	CAMINOS Y PASEOS
	MANTENIMIENTO CARACTER NATURAL BAJA INTENSIDAD DE URBANIZACION
	LOCALIZACION PREFERENTE DE HITOS
	ARBOLADO DE ALINEACION
	ZONAS AJARDINADAS
	AREAS DE JUEGO E INFANTILES
	ZONAS ESTANCIALES

<p>REVISIONES</p> <table border="1"> <thead> <tr> <th>Ver</th> <th>Rev</th> <th>FECHA</th> <th>DESCRIPCION</th> </tr> </thead> <tbody> <tr> <td>2.0</td> <td></td> <td>OCTUBRE 2014</td> <td>DOC. AP. PL. RL. 27/01/2015</td> </tr> <tr> <td>2.3</td> <td></td> <td>OCTUBRE 2016</td> <td>DOC. AP. PLAN. 20/11/2016</td> </tr> </tbody> </table>	Ver	Rev	FECHA	DESCRIPCION	2.0		OCTUBRE 2014	DOC. AP. PL. RL. 27/01/2015	2.3		OCTUBRE 2016	DOC. AP. PLAN. 20/11/2016	<p>EL PROMOTOR DE LA INICIATIVA:</p> <p>INVERSIÓNES MOBILIARIAS CANYNES, S.A.U.</p>	<p>LOS AUTORES DEL PROYECTO:</p> <p><i>Francisco Torres Pérez</i></p> <p>Fernando Bello Puy, arquitecto</p>	<p>MODIFICACION PUNTUAL P.G.O.U. DE VERA Nº 21 Y ORDENACION DETALLADA DEL SECTOR RC-6 "CERRO COLORADO"</p> <p>VERA (ALMERIA)</p> <p>ESTUDIO POR: U-0</p> <p>V.2.4 / MAYO 2021</p>	<p>Planos de Anteproyecto de Urbanización ESPACIOS LIBRES: PAISAJIS U.T.M. ETRS 89 - 30 N (Original A-1) ESCALA:</p>
Ver	Rev	FECHA	DESCRIPCION													
2.0		OCTUBRE 2014	DOC. AP. PL. RL. 27/01/2015													
2.3		OCTUBRE 2016	DOC. AP. PLAN. 20/11/2016													

FIRMADO POR	FRANCISCO JOSE TORRES PEREZ	09/03/2022	PÁGINA 5/13
VERIFICACIÓN	PK2jmlM9KUA2Q5S2XV4RYVGP7JWAGQ	https://ws050.juntadeandalucia.es/verificarFirma	

Es copia auténtica de documento electrónico

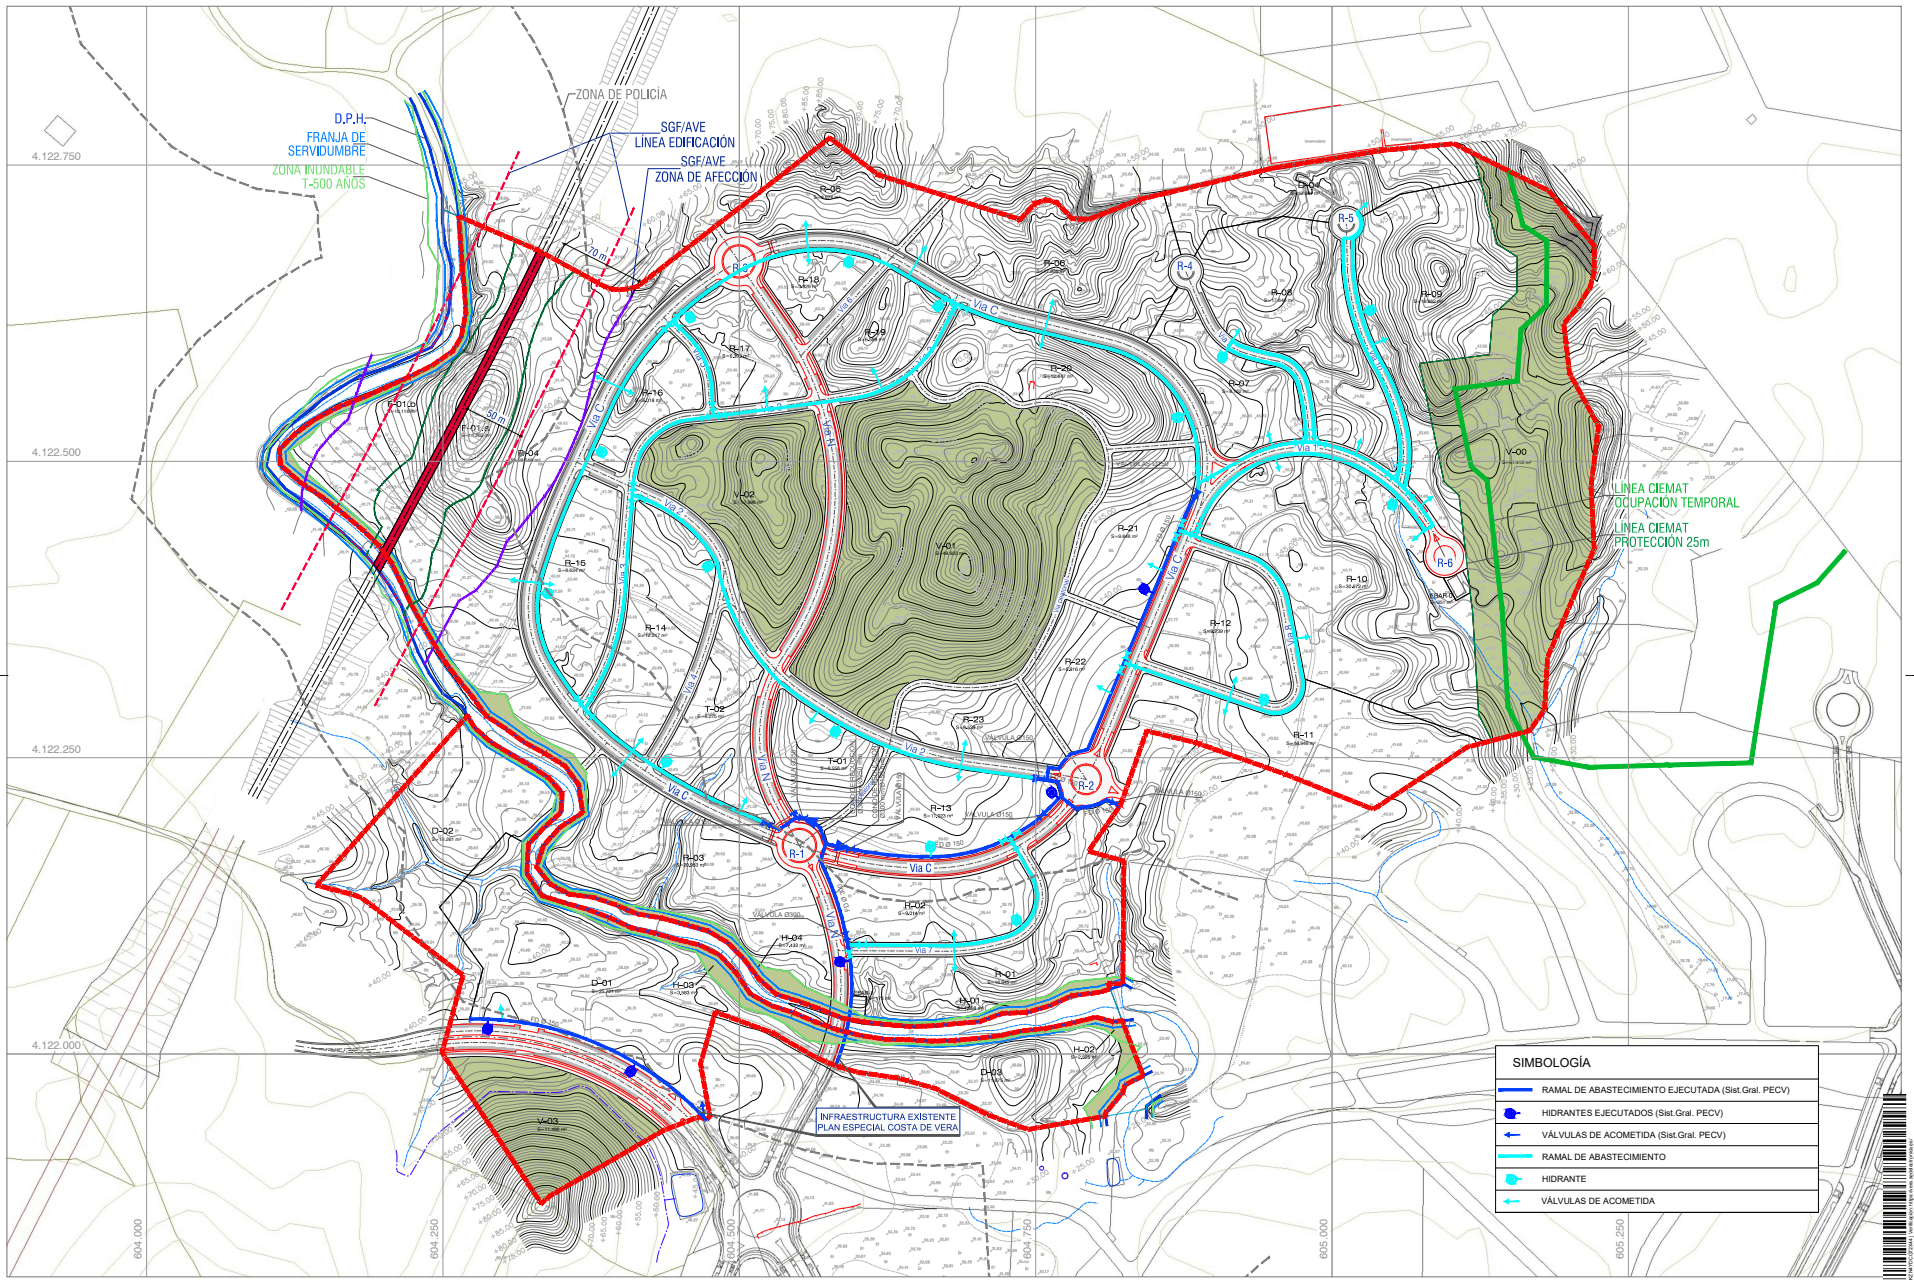

SIMBOLOGIA	
	RAMAL DE ABASTECIMIENTO EJECUTADA (Sist. Gral. PECV)
	HIDRANTES EJECUTADOS (Sist. Gral. PECV)
	VÁLVULAS DE ACOMETIDA (Sist. Gral. PECV)
	RAMAL DE ABASTECIMIENTO
	HIDRANTE
	VÁLVULAS DE ACOMETIDA



Ver. Rev	FECHA	DESCRIPCION
2.0	OCTUBRE 2014	DOC. AP. PL. 27/01/2015
2.3	OCTUBRE 2016	DOC. AP. PRON. 20/11/2016



EL PROMOTOR DE LA INICIATIVA:
INVERSIÓNES MOBILIARIAS CANYVES, S.A.U.

LOS AUTORES DEL PROYECTO:
Fernando Bello Puy, arquitecto



ESTUDIO A:
V.2.3 / OCTUBRE 2016
ESTUDIO POR:


MODIFICACION PUNTUAL P.G.O.U. DE VERA Nº 21 Y ORDENACION DETALLADA DEL SECTOR RC-6 "CERRO COLORADO" VERA (ALMERIA)
Planos de Anteproyecto de Urbanización
RED DE ABASTECIMIENTO DE AGUA POTABLE
U.T.M. ETRS 89 - 30 N (Original A-1) ESCALA:
V.2.4 / MAYO 2021

U-0



FIRMADO POR	FRANCISCO JOSE TORRES PEREZ	09/03/2022	PÁGINA 6/13
VERIFICACIÓN	PK2jmLM9KUA2Q5S2XV4RYVGP7JWAGQ	https://ws050.juntadeandalucia.es/verificarFirma	

Es copia auténtica de documento electrónico

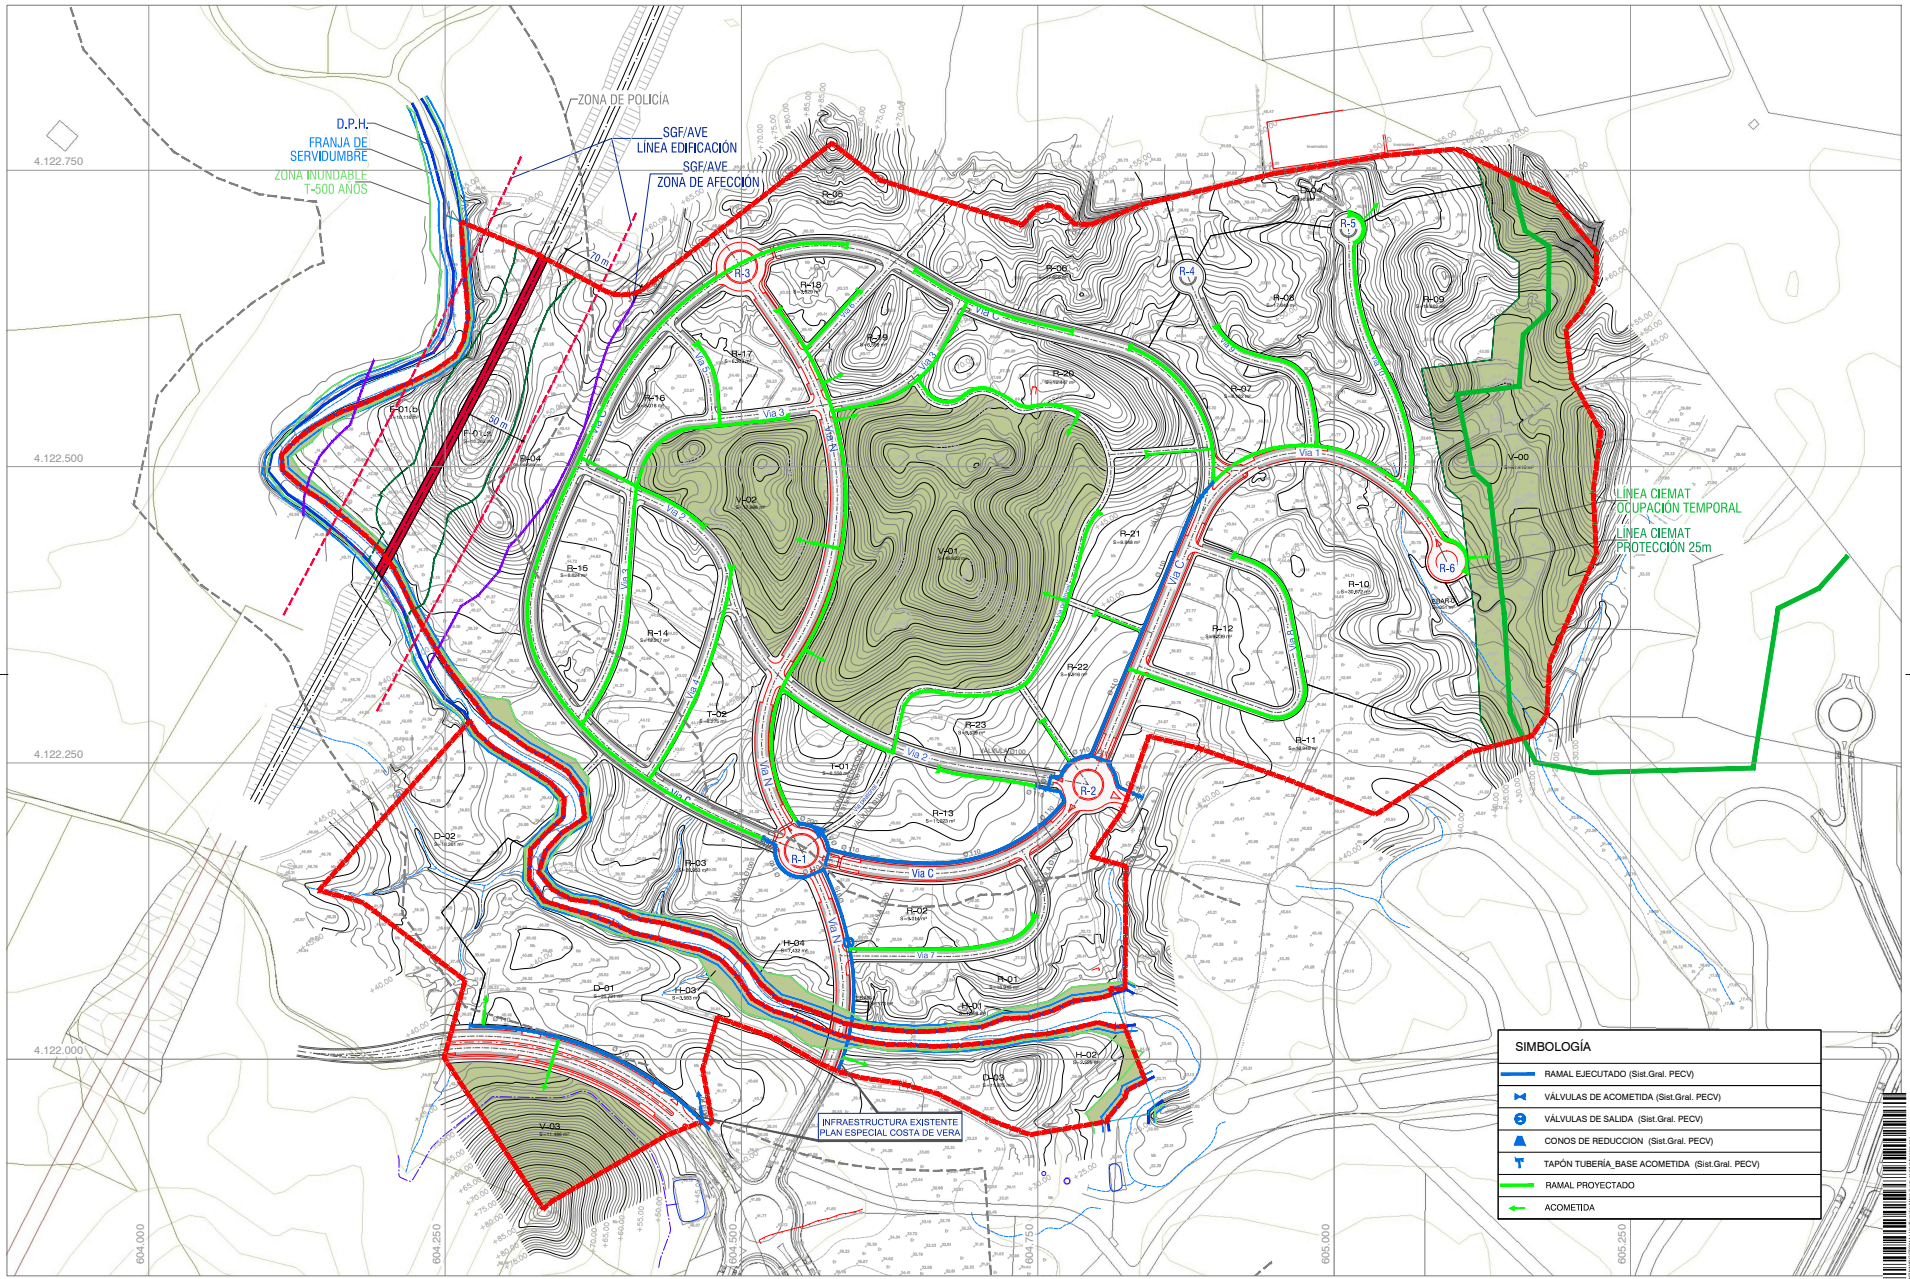

SIMBOLOGÍA	
	RAMAL EJECUTADO (Sist. Gral. PECV)
	VÁLVULAS DE ACOMETIDA (Sist. Gral. PECV)
	VÁLVULAS DE SALIDA (Sist. Gral. PECV)
	CONOS DE REDUCCION (Sist. Gral. PECV)
	TAPÓN TUBERÍA BASE ACOMETIDA (Sist. Gral. PECV)
	RAMAL PROYECTADO
	ACOMETIDA

REVISIÓN

Rev	Fecha	Descripción
2.0	02/10/2014	DOC. AP. PL. 27/01/2015
2.3	02/10/2016	DOC. AP. PRON. 20/11/2016

EL PROMOTOR DE LA OBRA:

INVERSIÓNES MOBILIARIAS CANYVES, S.A.U.

LOS AUTORES DEL PROYECTO:

Fernando Bello Puy, arquitecto

MODIFICACION PUNTUAL P.G.O.U. DE VERA Nº 21 Y ORDENACION DETALLADA DEL SECTOR RC-6 "CERRO COLORADO" VERA (ALMERIA)

ESTUDIO POR: V.2.4 / MAYO 2021


U-0

Planos de Anteproyecto de Urbanización RED DE RIEGO

U.T.M. ETRS 89 - 30 N (Original A-1) ESCALA:

FIRMADO POR	FRANCISCO JOSE TORRES PEREZ	09/03/2022	PÁGINA 7/13
VERIFICACIÓN	PK2jmlM9KUA2Q5S2XV4RYVGP7JWAGQ	https://ws050.juntadeandalucia.es/verificarFirma	

Es copia auténtica de documento electrónico

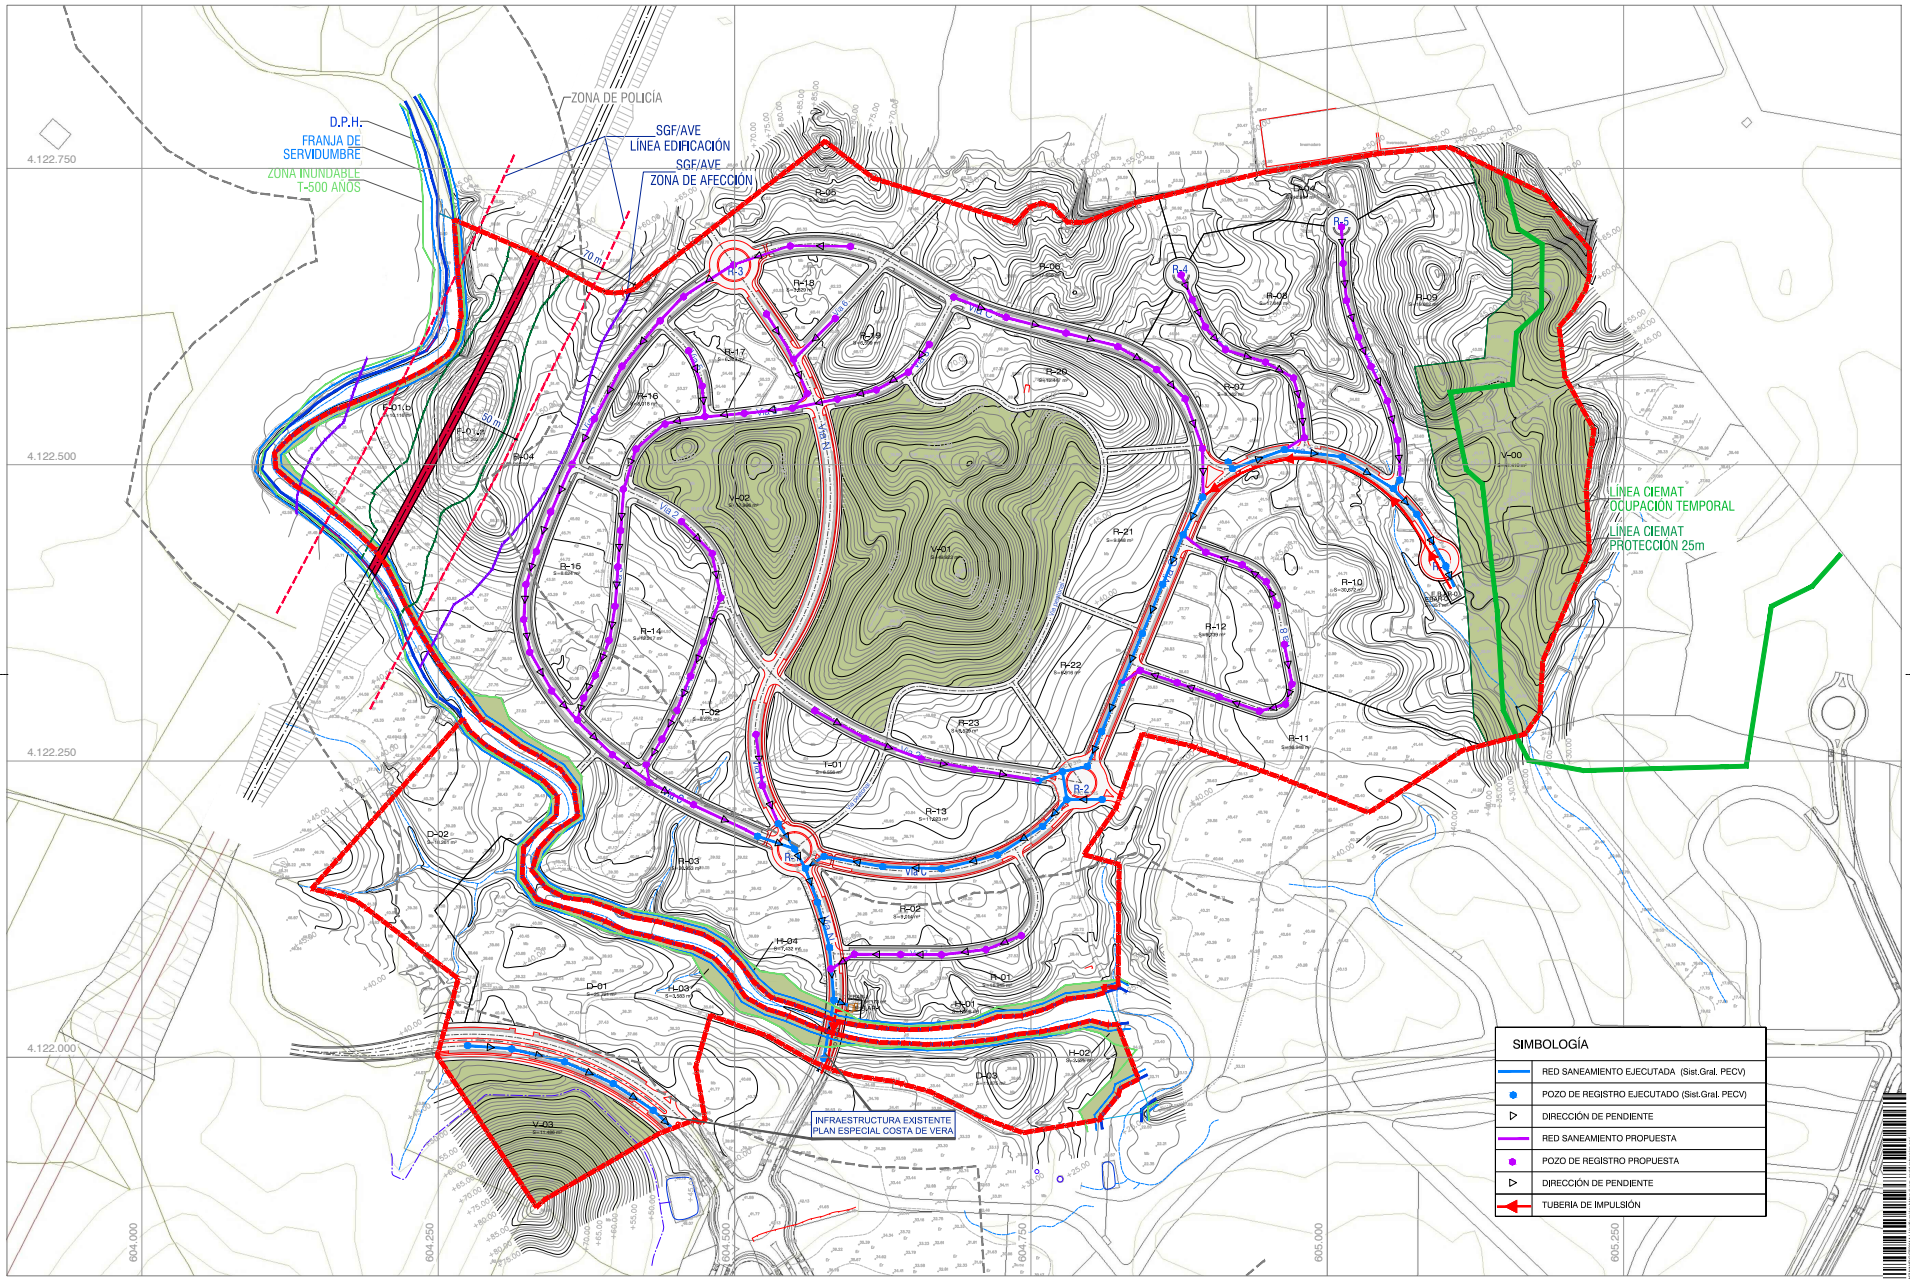


SIMBOLOGIA	
	RED SANEAMIENTO EJECUTADA (Sist.Gral. PECV)
	POZO DE REGISTRO EJECUTADO (Sist.Gral. PECV)
	DIRECCION DE PENDIENTE
	RED SANEAMIENTO PROPUESTA
	POZO DE REGISTRO PROPUESTA
	DIRECCION DE PENDIENTE
	TUBERIA DE IMPULSION

<p>REVISIONES</p> <table border="1"> <thead> <tr> <th>Rev</th> <th>FECHA</th> <th>DESCRIPCION</th> </tr> </thead> <tbody> <tr> <td>2.0</td> <td>OCTUBRE 2014</td> <td>DOC. AP. PL. R1. 27/01/2015</td> </tr> <tr> <td>2.3</td> <td>OCTUBRE 2016</td> <td>DOC. AP. PROY. 20/11/2016</td> </tr> </tbody> </table>	Rev	FECHA	DESCRIPCION	2.0	OCTUBRE 2014	DOC. AP. PL. R1. 27/01/2015	2.3	OCTUBRE 2016	DOC. AP. PROY. 20/11/2016	<p>EL PROMOTOR DE LA INICIATIVA</p> <p>INVERSIÓNES MOBILIARIAS CANYEL, S.A.U.</p>	<p>LOS AUTORES DEL PROYECTO</p> <p><i>Fernando Bello</i></p> <p>Fernando Bello Pray, arquitecto</p>	<p>ESTUDIO A:</p> <p>V.2.0 / OCTUBRE 2016</p> <p>ESTUDIO POR:</p> <p>V.2.4 / MAYO 2021</p>	<p>MODIFICACION PUNTUAL P.G.O.U. DE VERA Nº 21 Y ORDENACION DETALLADA DEL SECTOR RC-6 "CERRO COLORADO"</p> <p>VERA (ALMERIA)</p> <p>Planos de Anteproyecto de Urbanización RED DE SANEAMIENTO DE AGUAS RESIDUALES</p> <p>U-0 U.T.M. ETRS 89 - 30 N (Original A-1) ESCALA:</p>
Rev	FECHA	DESCRIPCION											
2.0	OCTUBRE 2014	DOC. AP. PL. R1. 27/01/2015											
2.3	OCTUBRE 2016	DOC. AP. PROY. 20/11/2016											

FIRMADO POR	FRANCISCO JOSE TORRES PEREZ	09/03/2022	PÁGINA 8/13
VERIFICACIÓN	PK2jmLM9KUA2Q5S2XV4RYVGP7JWAGQ	https://ws050.juntadeandalucia.es/verificarFirma	

Es copia auténtica de documento electrónico


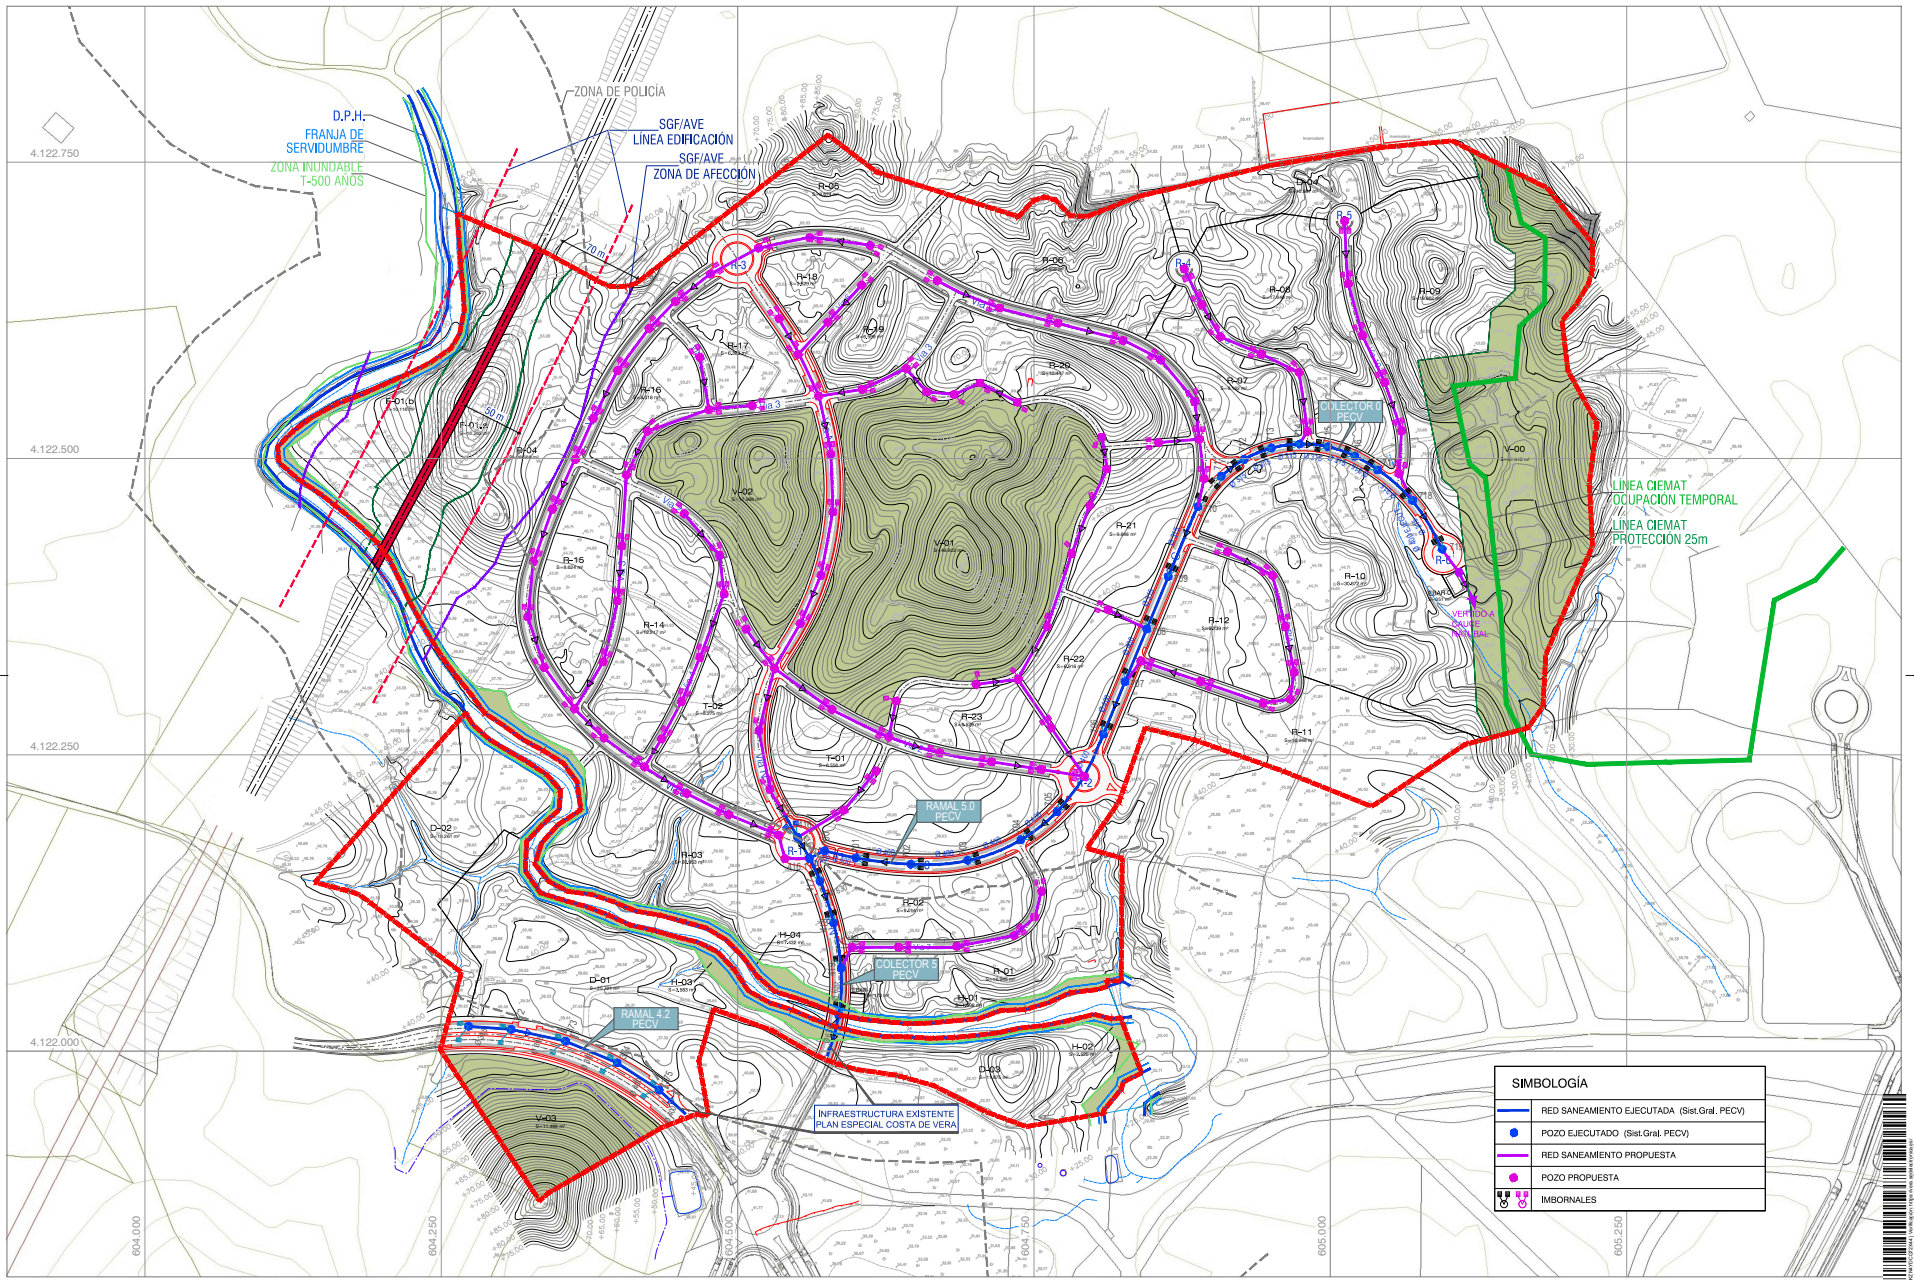


SIMBOLOGÍA	
	RED SANEAMIENTO EJECUTADA (Sist.Gral. PECV)
	POZO EJECUTADO (Sist.Gral. PECV)
	RED SANEAMIENTO PROPUESTA
	POZO PROPUESTA
	IMBORNALES

<p>REVISIÓN</p> <p>1. 2014</p> <p>2. 2015</p> <p>3. 2016</p>	<p>FECHA</p> <p>20 OCTUBRE 2014</p> <p>23 OCTUBRE 2015</p> <p>23 OCTUBRE 2016</p>	<p>DESCRIPCIÓN</p> <p>DOC. AP. PL. 27/01/2015</p> <p>DOC. AP. PRON. 20/11/2015</p>	<p>EL PROMOTOR DE LA INICIATIVA:</p> <p>INVERSIÓNES MOBILIARIAS CANYVES, S.A.U.</p>	<p>LOS AUTORES DEL PROYECTO:</p> <p><i>fernando</i></p> <p>Fernando Bello Puy, arquitecto</p>	<p>MODIFICACIÓN PUNTUAL P.G.O.U. DE VERA Nº 21 Y ORDENACIÓN DETALLADA DEL SECTOR RC-6 "CERRO COLORADO" VERA (ALMERÍA)</p> <p>RED DE SANEAMIENTO DE AGUAS PLUVIALES</p> <p>V.2.4 / MAYO 2021</p>	<p>U-0</p> <p>Planos de Anteproyecto de Urbanización</p> <p>RED DE SANEAMIENTO DE AGUAS PLUVIALES</p> <p>U.T.M. ETRS 89 - 30 N (Digital A-1) ESCALA:</p>
---	--	---	---	---	---	---

FIRMADO POR	FRANCISCO JOSE TORRES PEREZ	09/03/2022	PÁGINA 9/13
VERIFICACIÓN	PK2jmLM9KUA2Q5S2XV4RYVGP7JWAGQ	https://ws050.juntadeandalucia.es/verificarFirma	

Es copia auténtica de documento electrónico

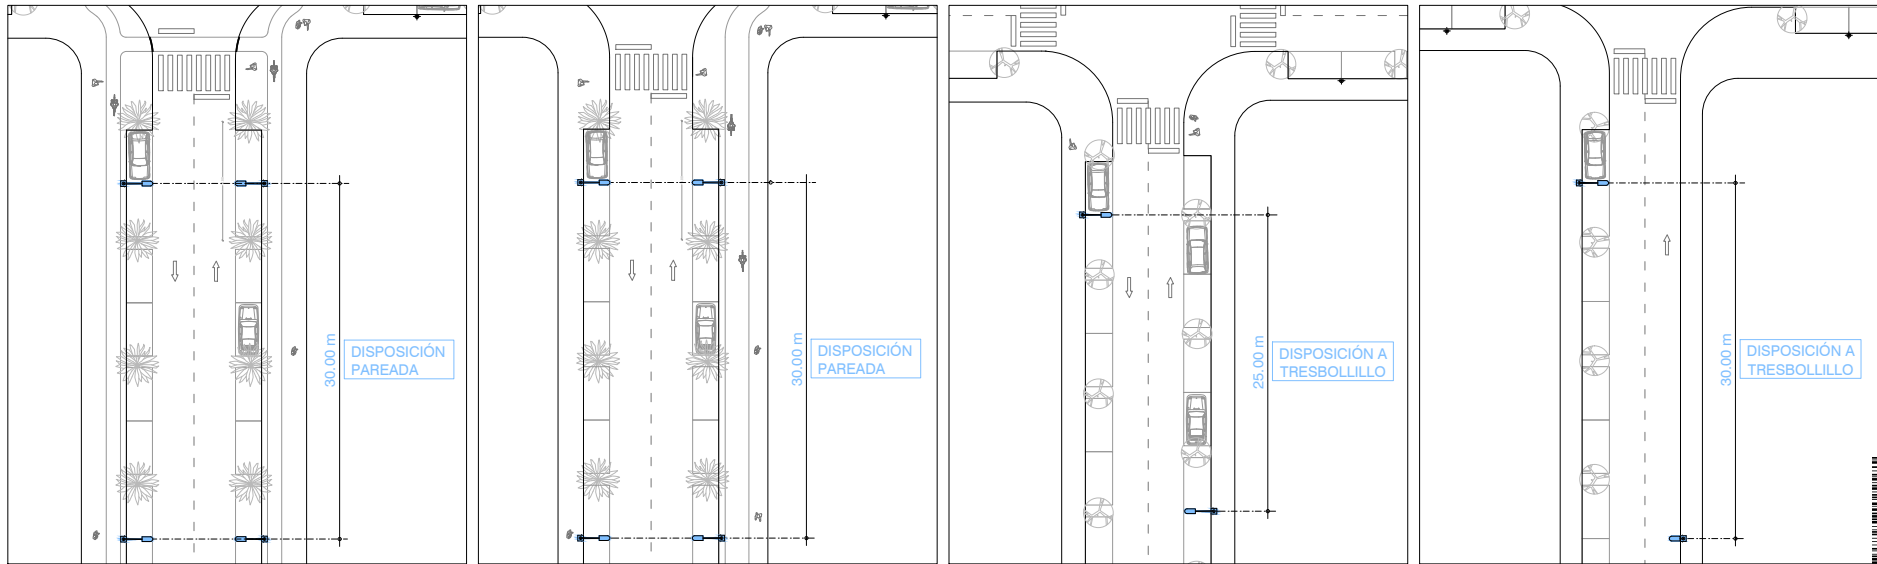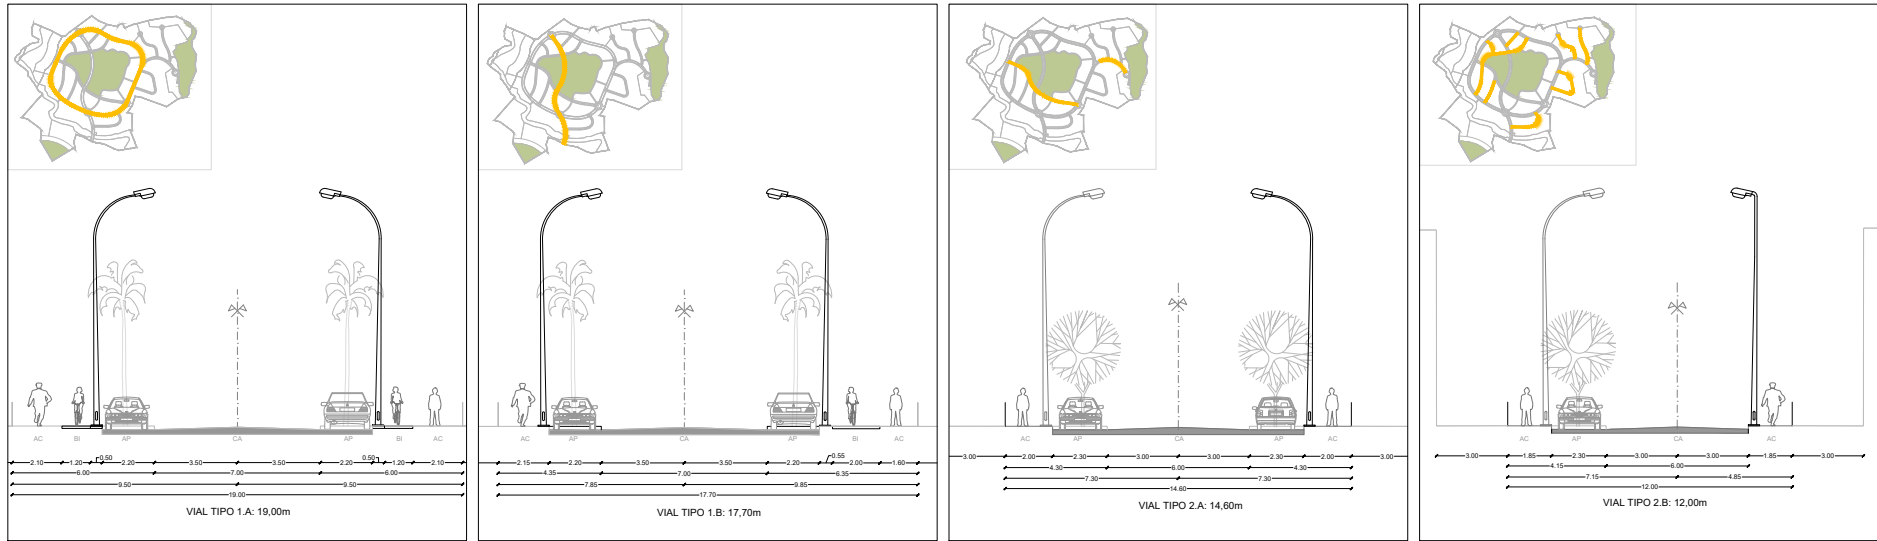


	Ver. Rev. FECHA DESCRIPCIÓN 2.0 OCTUBRE 2014 DOC. AP. RI. 27/01/2015 2.3 OCTUBRE 2016 DOC. AP. PRON. 20/11/2016	EL PROMOTOR DE LA INICIATIVA: INVERSIÓNES MOBILIARIAS CANYVES, S.A.U.	LOS AUTORES DEL PROYECTO: Fernando Bello Puy, arquitecto	MODIFICACIÓN PUNTUAL P.G.O.U. DE VERA Nº 21 Y ORDENACIÓN DETALLADA DEL SECTOR RC-6 "CERRO COLORADO" VERA (ALMERÍA) V 2.4 / MAYO 2021	U-1 Planos de Anteproyecto de Urbanización RED DE ALUMBRADO PÚBLICO (Original A-1) ESCALA: 1/100

FIRMADO POR	FRANCISCO JOSE TORRES PEREZ	09/03/2022	PÁGINA 10/13
VERIFICACIÓN	PK2jmLM9KUA2Q5S2XV4RYVGP7JWAGQ	https://ws050.juntadeandalucia.es/verificarFirma	

Es copia auténtica de documento electrónico



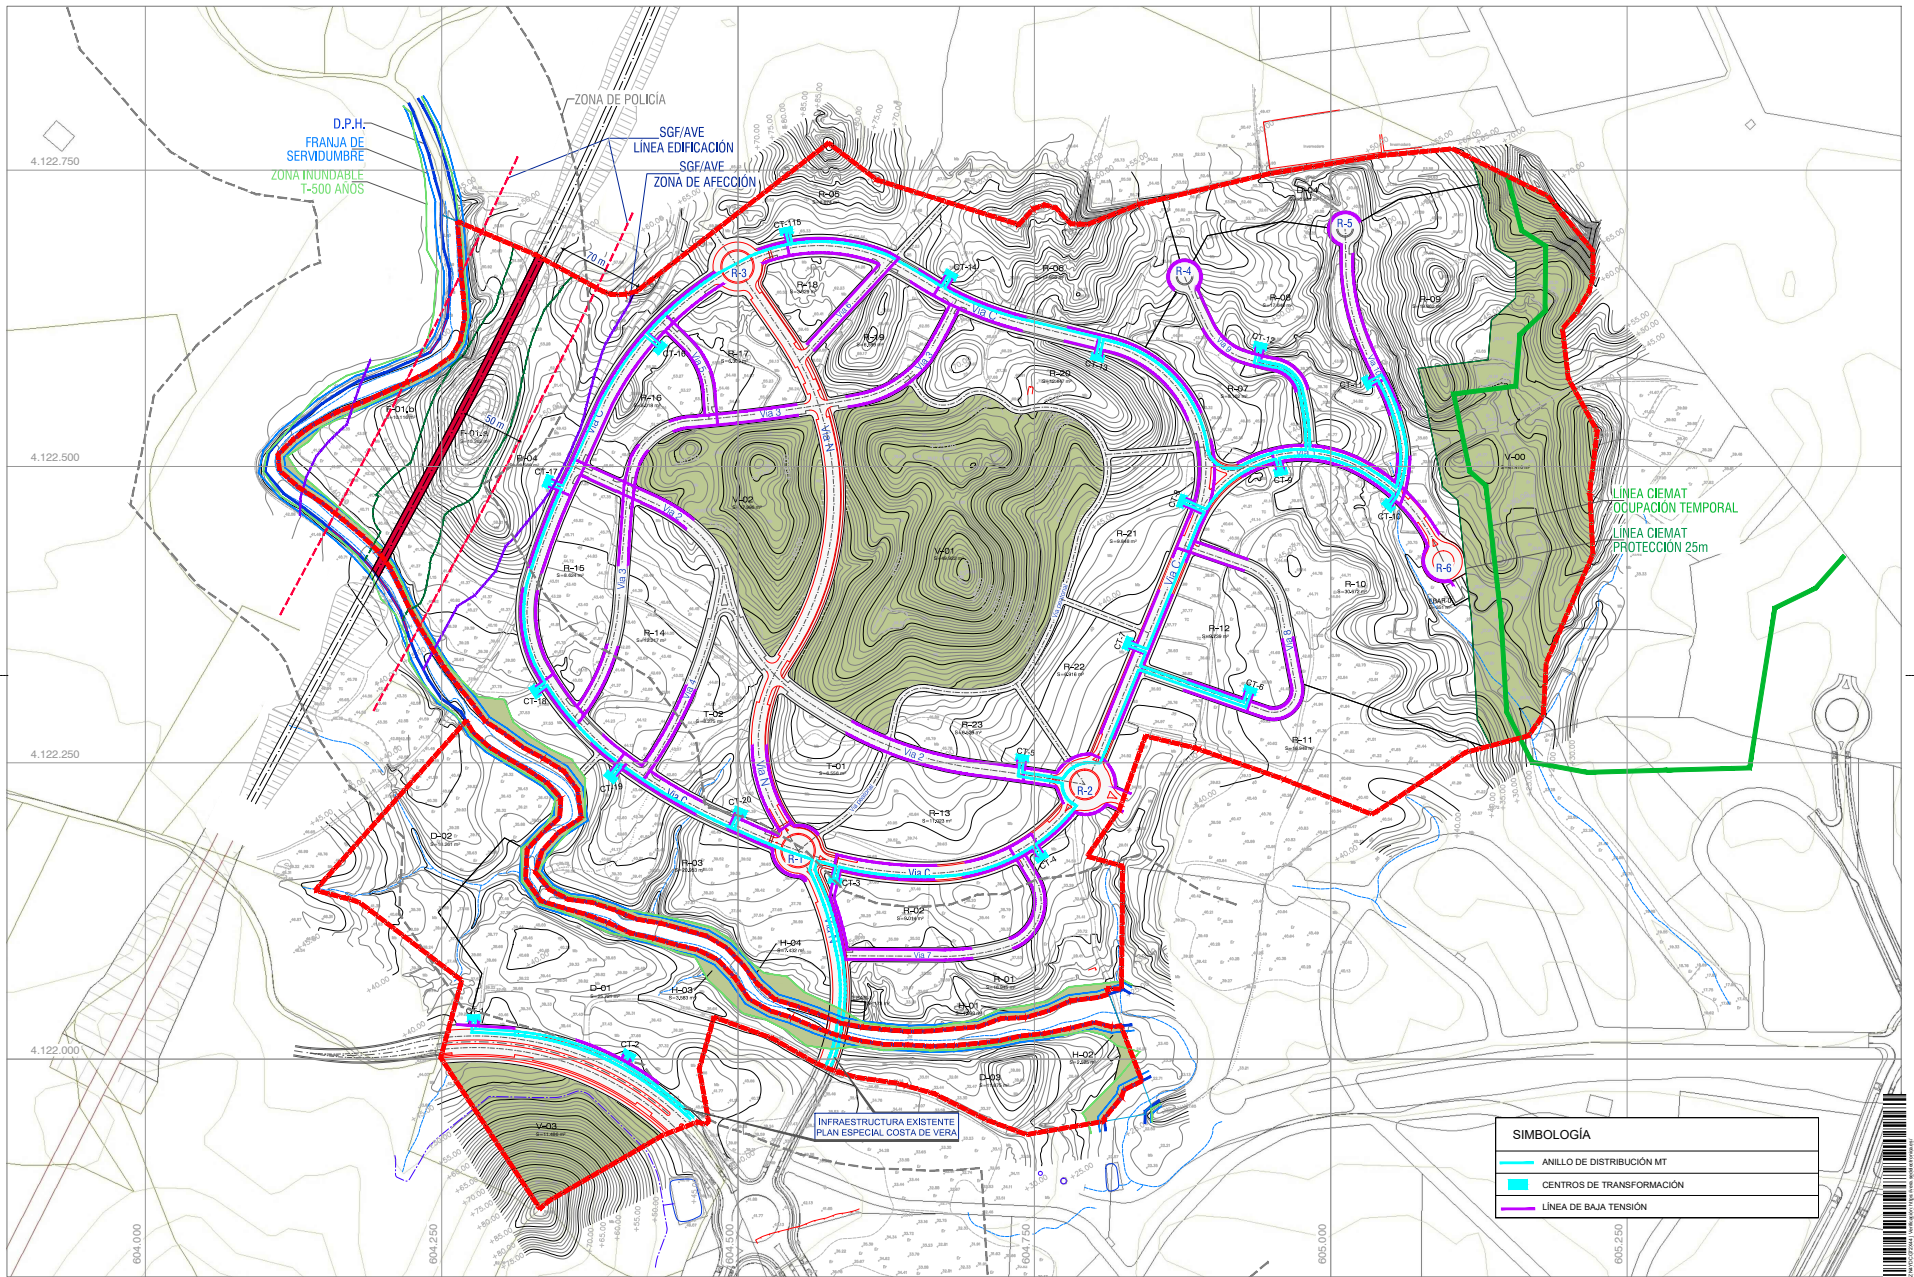

Ver/Rev	FECHA	DESCRIPCION
2.0	OCTUBRE 2014	DOC. AP. PL. 27/01/2015
2.3	OCTUBRE 2016	DOC. AP. PRON. 20/11/2016



EL PROMOTOR DE LA OBRA:
INVERSIÓNES MOBILIARIAS CANYES, S.A.U.

LOS AUTORES DEL PROYECTO:
Fernando Bello Puy, arquitecto




MODIFICACIÓN PUNTUAL P.6.0.1. DE VERA Nº 21 Y ORDENACIÓN DETALLADA DEL SECTOR RC-6 "CERRO COLORADO" VERA (ALMERÍA)
DISTRIBUIDO POR:
V.2.4 / MAYO 2021

Planos de Anteproyecto de Urbanización
RED DE DISTRIBUCIÓN DE ENERGÍA ELÉCTRICA
U.T.M. ETRS 89 - 30 N (Original A-1) ESCALA:



FIRMADO POR	FRANCISCO JOSE TORRES PEREZ	09/03/2022	PÁGINA 11/13
VERIFICACIÓN	PK2jmLM9KUA2Q5S2XV4RYVGP7JWAGQ	https://ws050.juntadeandalucia.es/verificarFirma	

Es copia auténtica de documento electrónico

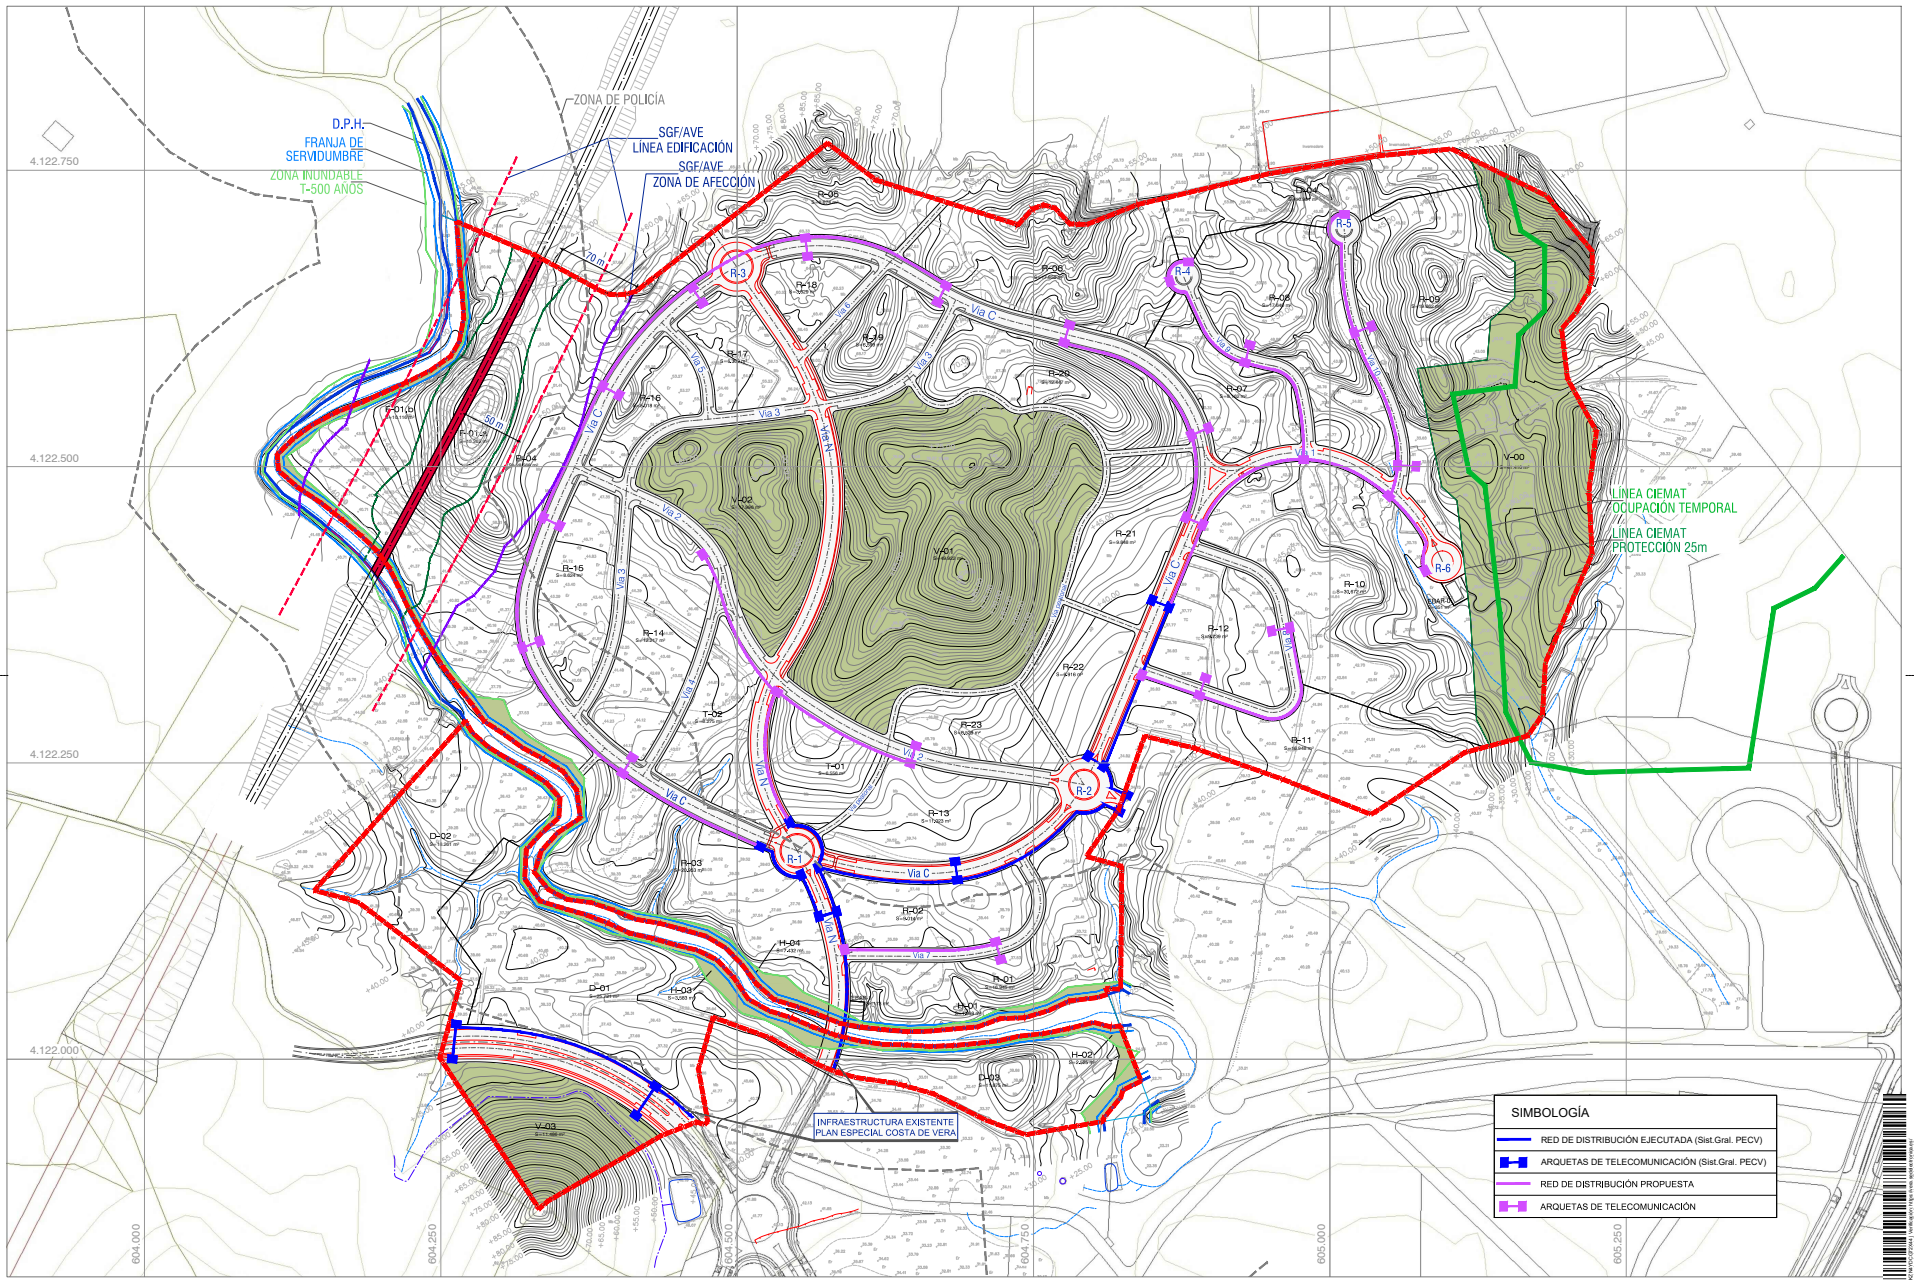

SIMBOLOGIA	
	RED DE DISTRIBUCION EJECUTADA (Sist.Gral. PECV)
	ARQUETAS DE TELECOMUNICACION (Sist.Gral. PECV)
	RED DE DISTRIBUCION PROPUESTA
	ARQUETAS DE TELECOMUNICACION



Ver. Rev	FECHA	DESCRIPCION
2.0	OCTUBRE 2014	DOC. AP. PL. 27/01/2015
2.3	OCTUBRE 2016	DOC. AP. PRON. 20/11/2016



EL PROMOTOR DE LA INICIATIVA:
INVERSIÓNES MOBILIARIAS CANYNES, S.A.U.

LOS AUTORES DEL PROYECTO:
Fernando Bello Puy, arquitecto



EDICIÓN A:
V.2.3 / OCTUBRE 2016
EDIFICIO FOR:
V.2.4 / MAYO 2021


MODIFICACIÓN PUNTUAL P.G.O.U. DE VERA Nº 21 Y ORDENACIÓN DETALLADA DEL SECTOR RC-6 "CERRO COLORADO" VERA (ALMERÍA)
Planes de Anteproyecto de Urbanización INFRAESTRUCTURA DE TELECOMUNICACION U.T.M. ETRS 89 - 30 N (Original A-1) ESCALA:

U-1



FIRMADO POR	FRANCISCO JOSE TORRES PEREZ	09/03/2022	PÁGINA 12/13
VERIFICACIÓN	PK2jmLM9KUA2Q5S2XV4RYVGP7JWAGQ	https://ws050.juntadeandalucia.es/verificarFirma	

Es copia auténtica de documento electrónico

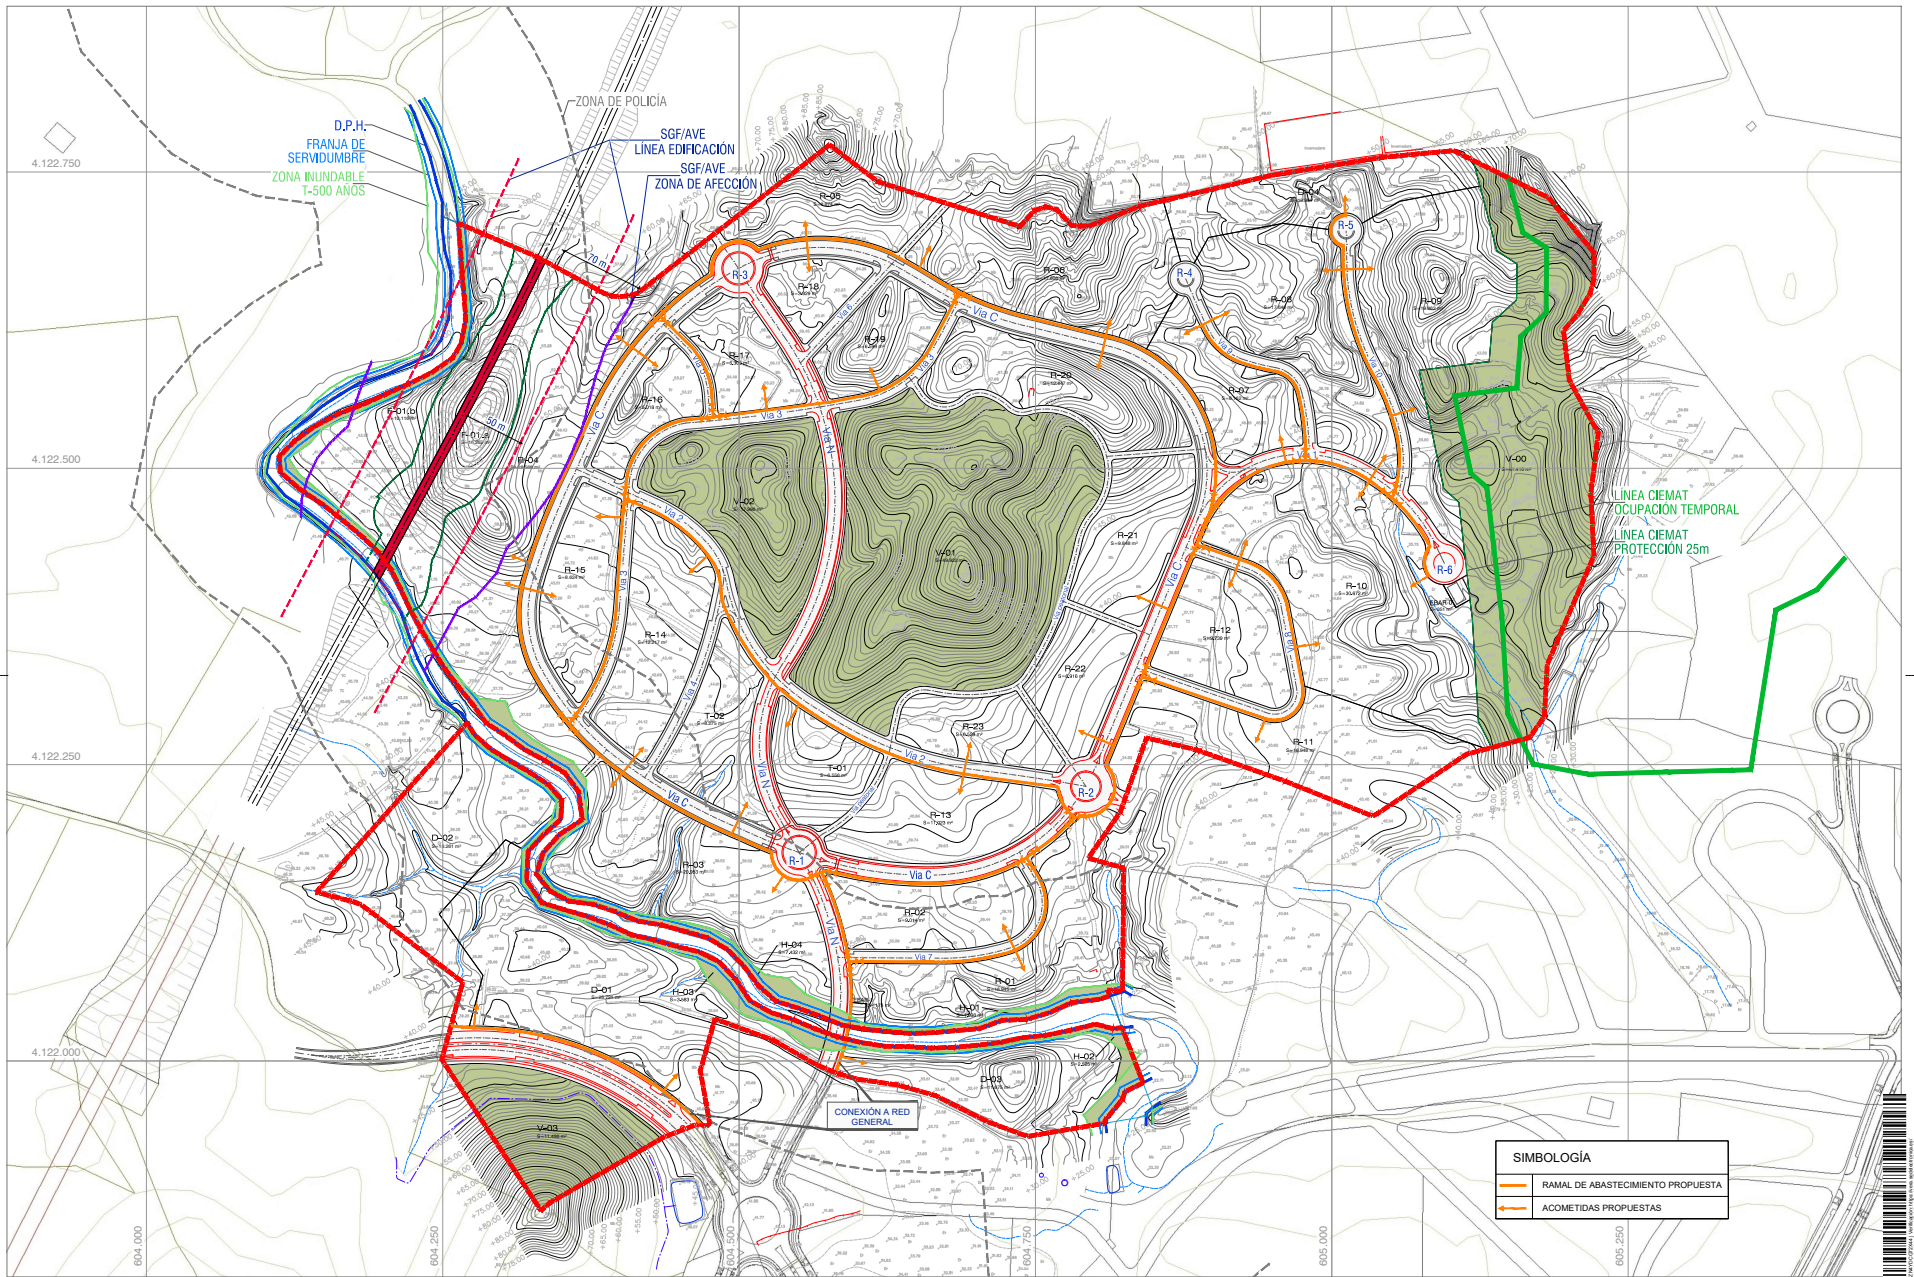

SIMBOLOGÍA	
	RAMAL DE ABASTECIMIENTO PROPUESTA
	ACOMETIDAS PROPUESTAS



Ver. Rev	FECHA	DESCRIPCIÓN
2.0	OCTUBRE 2014	DOC. AP. PL. R-17/01/2015
2.3	OCTUBRE 2016	DOC. AP. PRON. 20/11/2016

EL PROMOTOR DE LA OBRA:
 INVERSIÓNES MOBILIARIAS CANYVES, S.A.U.

LOS AUTORES DEL PROYECTO:
 Fernando Bello Pray, arquitecto



EDICIÓN A:
 V.2.3 / OCTUBRE 2016
 SUSTITUIDO POR:
 V.2.4 / MAYO 2021

MODIFICACIÓN PUNTUAL P.G.O.U. DE VERA Nº 21 Y ORDENACIÓN DETALLADA DEL SECTOR RC-6 "CERRO COLORADO" VERA (ALMERÍA)
 Planos de Anteproyecto de Urbanización e INFRAESTRUCTURA DE GAS NATURAL
 U.T.M. ETRS 89 - 30 N (Original A-1) ESCALA: U-1



FIRMADO POR	FRANCISCO JOSE TORRES PEREZ	09/03/2022	PÁGINA 13/13
VERIFICACIÓN	PK2jmLM9KUA2Q5S2XV4RYVGP7JWAGQ	https://ws050.juntadeandalucia.es/verificarFirma	

Es copia auténtica de documento electrónico