

# SITUACION

**DILIGENCIA:**  
 Para hacer constar que el presente...  
 ha sido aprobado... por...  
 del Ayuntamiento de Vera en sesión...  
 celebrada el día... de... de...  
 Vera... de... de 20...  
**EL SECRETARIO,**

**DOCUMENTO PARA APROBACION PRELIMINAR DE  
 MODIFICACION PUNTUAL N°67 DE LAS NN.SS. DE VERA PARA LA  
 CLASIFICACION DEL SECTOR R-16 COMO "SUELO URBANO NO CONSOLIDADO"**  
 PLANO N°

PROMOTOR: GRAN PLAZA VERA S.L. - CIUDAD 2010 S.A. - PLAYA COSTA TROPICAL S.L.



SITUACION  
 PLANO: SITUACION  
 ESCALA: 1:5000  
 E. JOSE MARIA GARCIA RAMIREZ, ARQUITECTO, PLAZA DE DALMAS, 1 EDIFICIO DALMAS, OFICINA 1 ALMERIA

**APROBADO PRELIMINARMENTE**  
 Sección de Urbanismo y Catastro  
 Consejería de Obras Públicas y Vivienda  
 Delegación Provincial de Almería


23 NOV 2010  
 TLF. 950.234.300 FAX. 950.263.645

ABRIL 2010



JUNTA DE ANDALUCIA



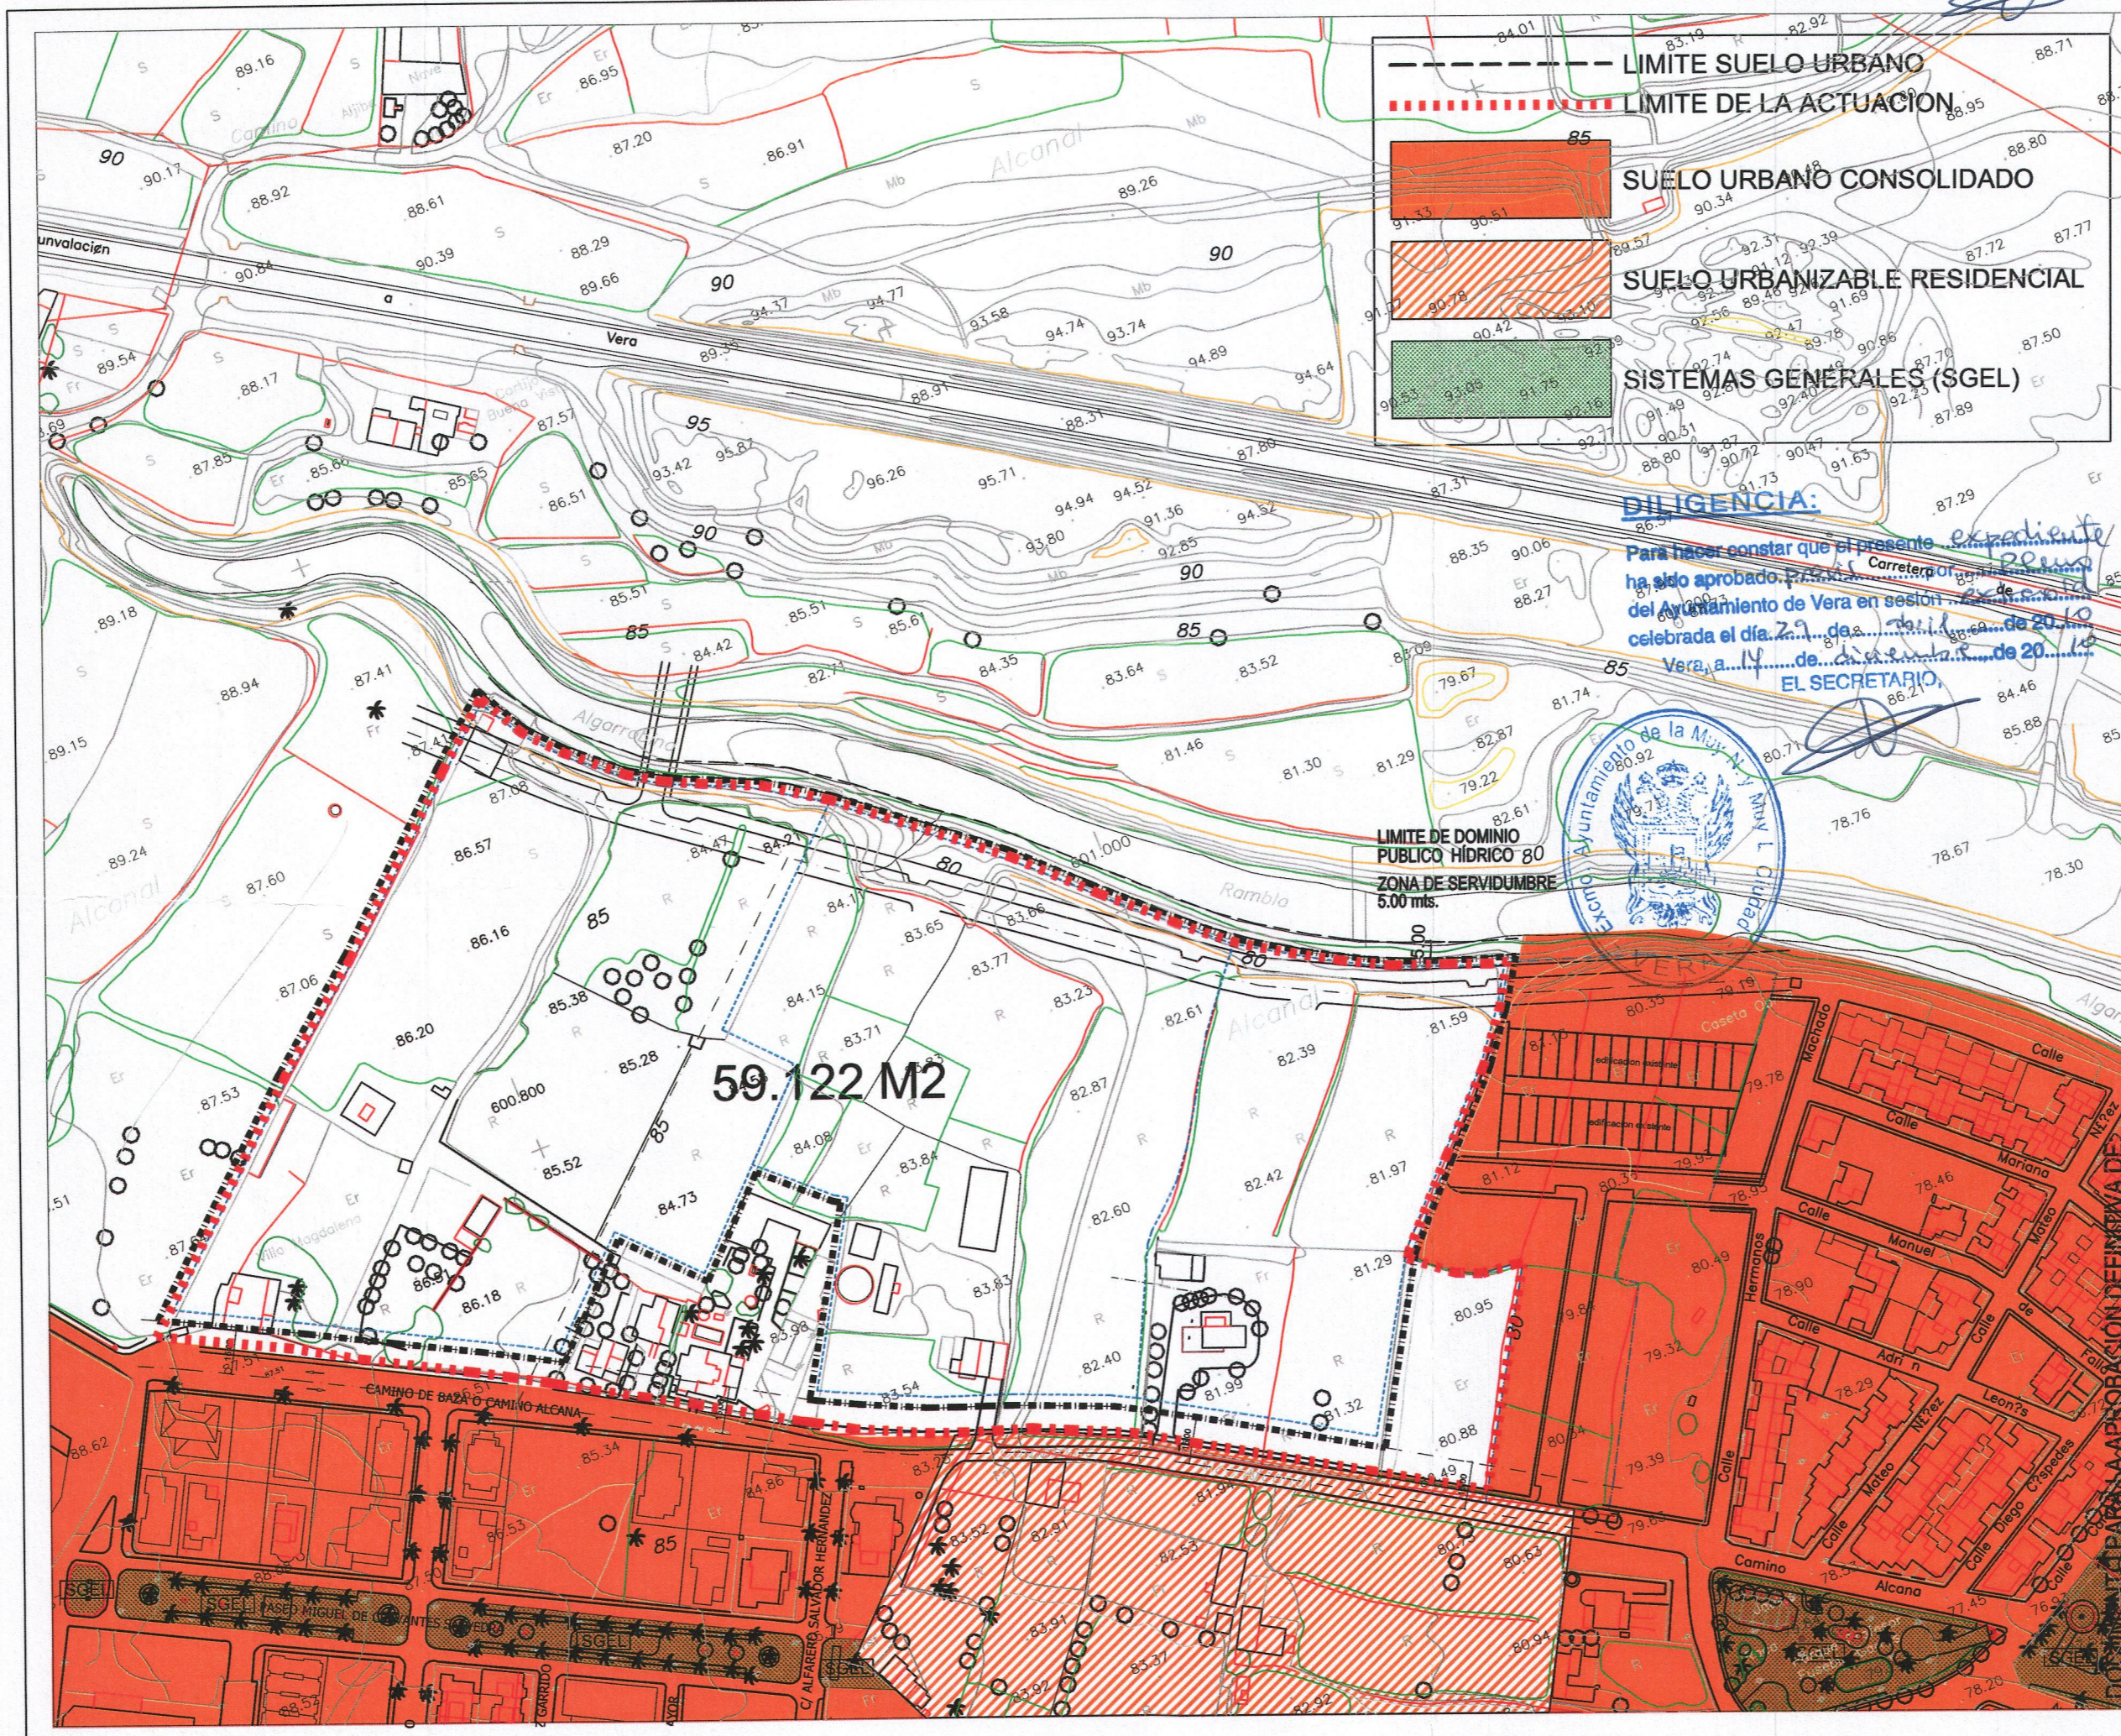

- LIMITE SUELO URBANO
- - - - LIMITE DE LA ACTUACION
- SUELO URBANO CONSOLIDADO
- SUELO URBANIZABLE RESIDENCIAL
- SISTEMAS GENERALES (SGEL)

**DILIGENCIA:**

Para hacer constar que el presente expediente ha sido aprobado por el Ayuntamiento de Vera en sesión celebrada el día 21 de mayo de 2010 a las 14:00 horas, a propuesta de la Comisión de Urbanismo y Obras Pùblicas, se acuerda aprobar el presente expediente.

VERA, a 14 de mayo de 2010



LIMITE DE DOMINIO PUBLICO HIDRICO 80  
ZONA DE SERVIDUMBRE 5,00 mts.

**MODIFICACION PUNTUAL Nº67 DE LAS NN.SS. DE VERA PARA LA CLASIFICACION DEL SECTOR R-16 COMO "SUELO URBANO NO CONSOLIDADO"**

PROMOTOR: GRAN PLAZA VERA S.L.- CIUDAD 2010 S.A.- PLAYA COSTA TROPICAL S.L. PLANO Nº 2




APROBADO DEFINITIVAMENTE  
En cumplimiento de la CPOTU  
Comisión de Obras Pùblicas y Vivienda  
Delegación Provincial de Almería

ALMERA 04010 V.0600  
ALMERA TLF.950.234300 FAX.950.263645 ABRIL 2010

JUNTA DE ANDALUCIA



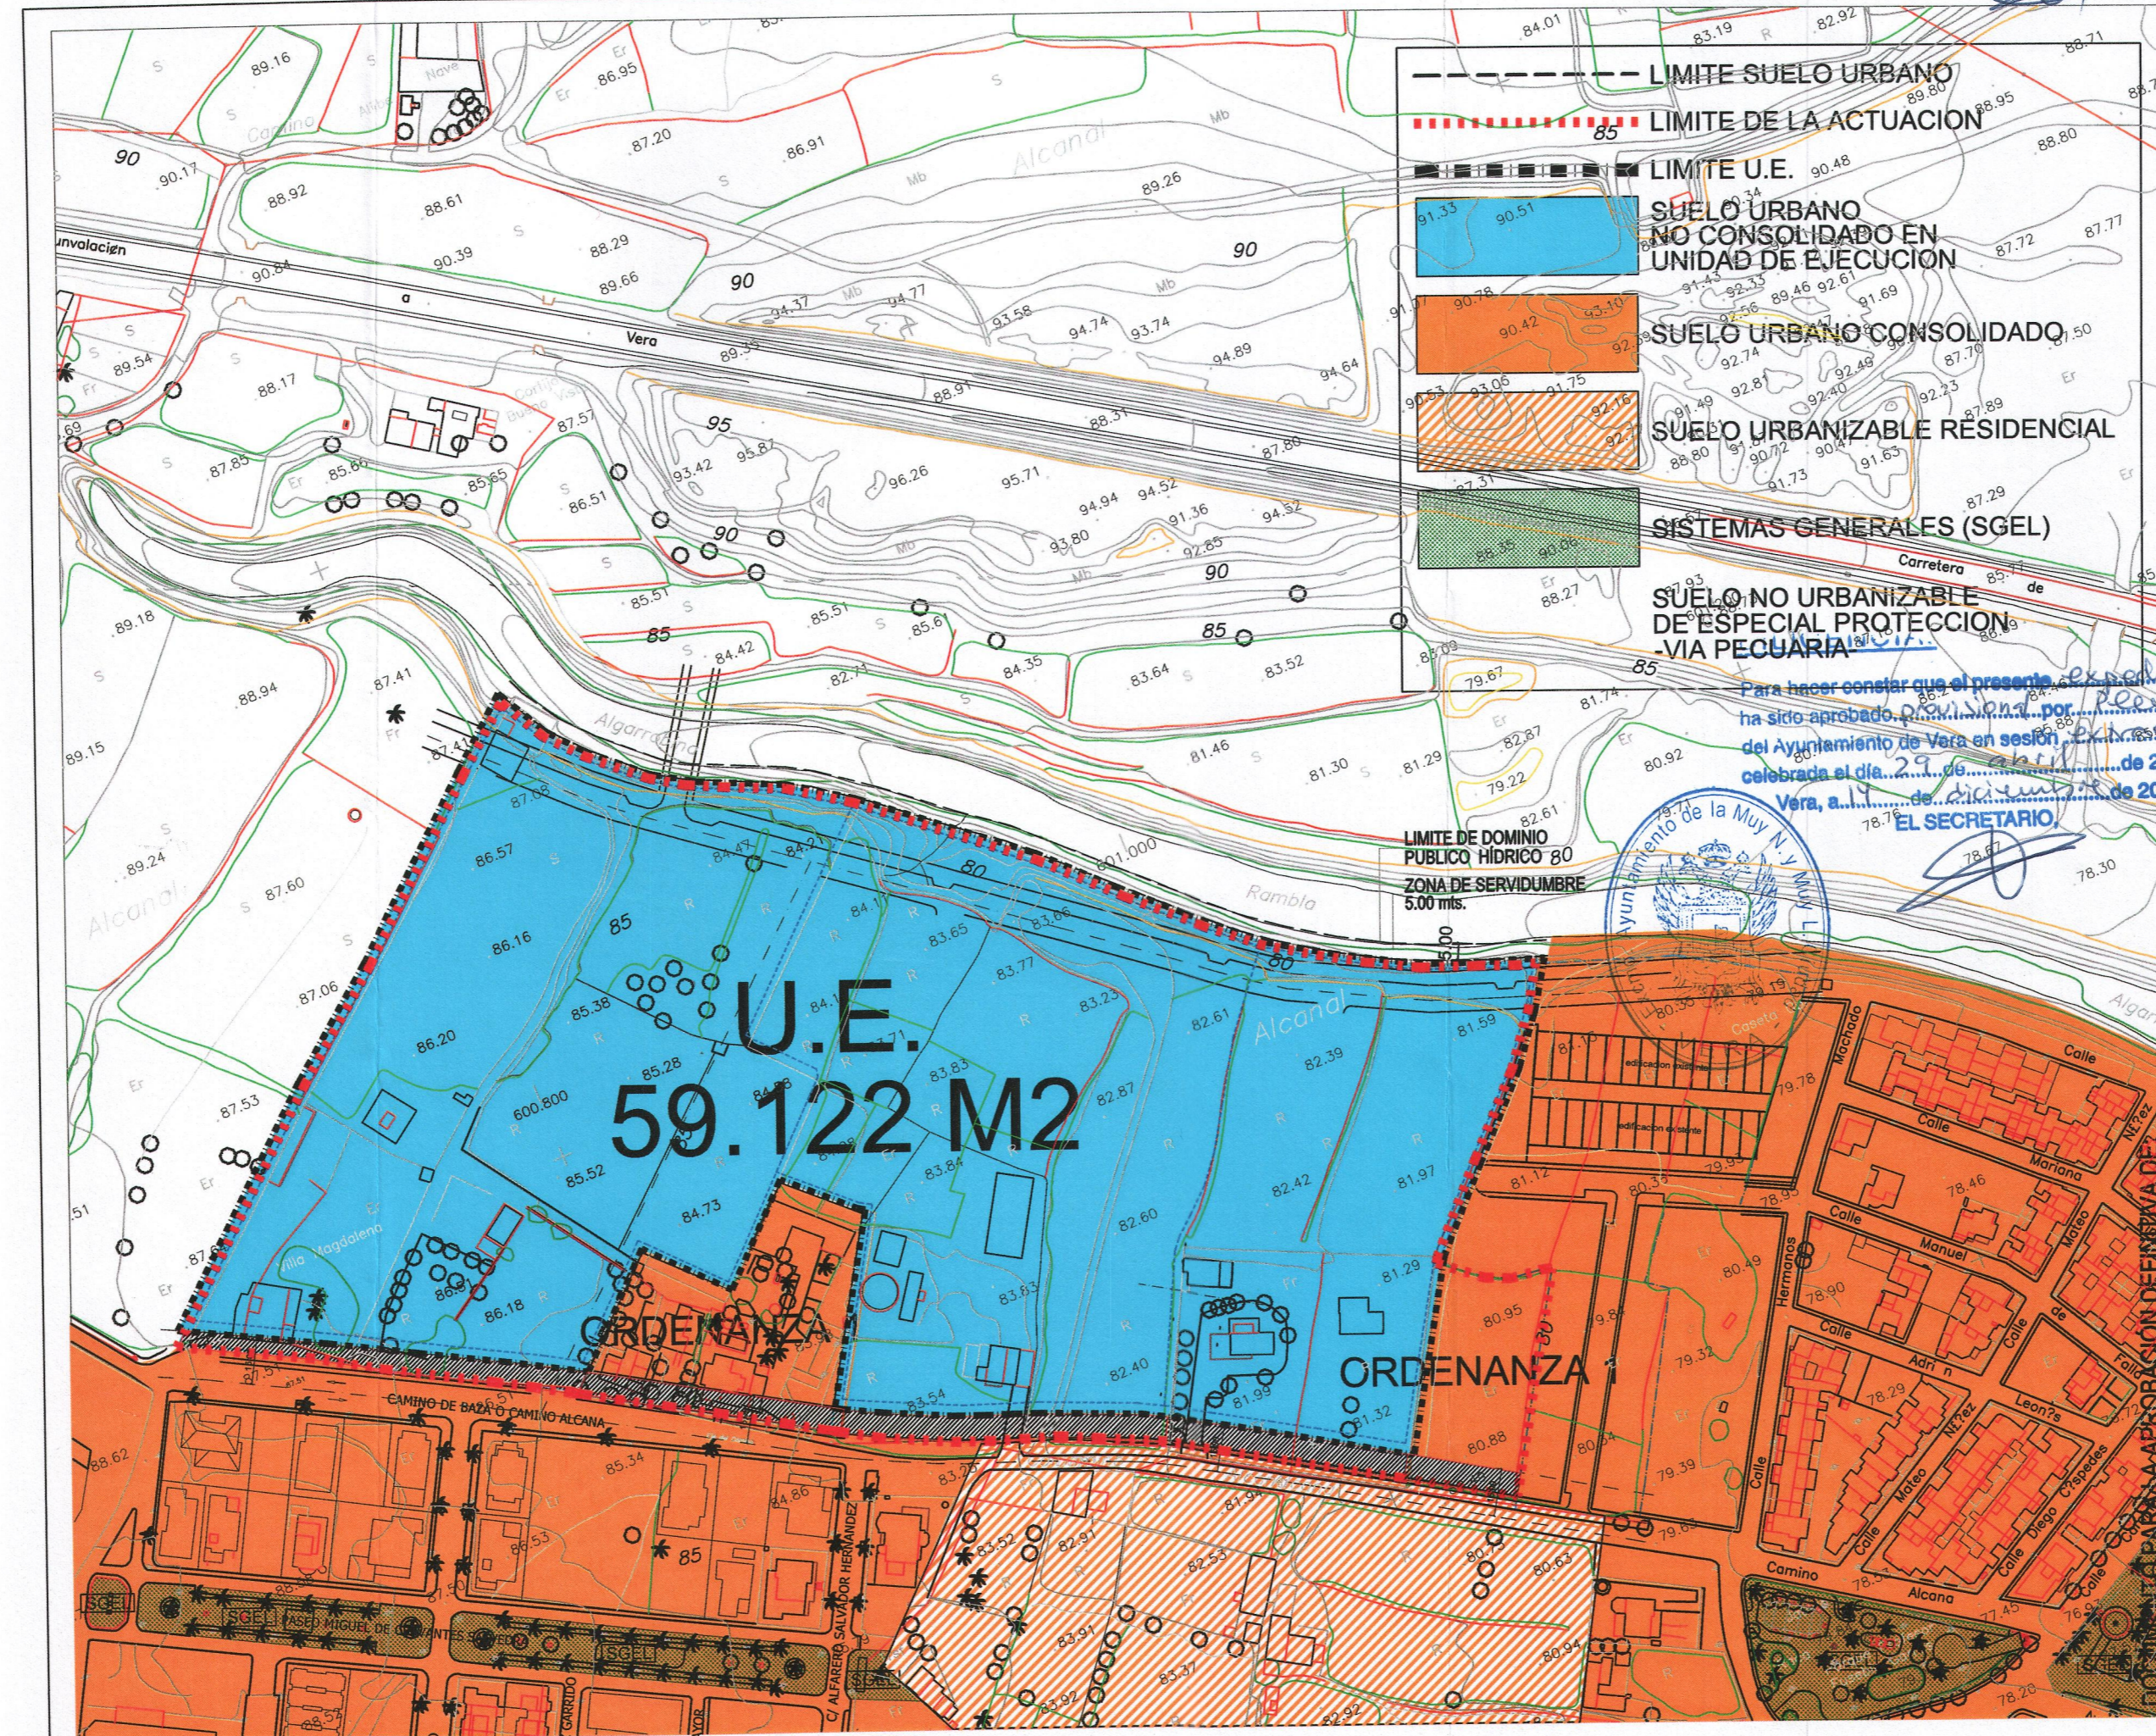

- LIMITE SUELO URBANO
- - - - LIMITE DE LA ACTUACION
- LIMITE U.E.
- SUELO URBANO NO CONSOLIDADO EN UNIDAD DE EJECUCION
- SUELO URBANO CONSOLIDADO
- SUELO URBANIZABLE RESIDENCIAL
- SISTEMAS GENERALES (SGEL)
- SUELO NO URBANIZABLE DE ESPECIAL PROTECCION VIA PECUARIA

LIMITE DE DOMINIO PUBLICO HIDRICO 80  
ZONA DE SERVIDUMBRE 5.00 mts.

Para hacer constar que el presente Plan ha sido aprobado por el Ayuntamiento de Vera en sesión celebrada el día 29 de mayo de 2010, a las 10:00 horas de la mañana, se firma y rubrica en Vera, a las 10:00 horas de la mañana de 2010.

**EL SECRETARIO**

**MODIFICACION PUNTUAL Nº67 DE LAS NN.SS. DE VERA PARA LA CLASIFICACION DEL SECTOR R-16 COMO "SUELO URBANO NO CONSOLIDADO"**




PROMOTOR : VERAS CAM  
SITUACION : ESTADO MODIFICADO NN.SS.  
PLANO : PLANO N.º 3


APROBADO DEFINITIVAMENTE por el Ayuntamiento de Vera, en sesión celebrada el día 29 de mayo de 2010, a las 10:00 horas de la mañana, se firma y rubrica en Vera, a las 10:00 horas de la mañana de 2010.

TEL. 950.234.300 FAX. 950.263645  
ABRIL 2010



CONSEJERIA DE OBRAS PUBLICAS Y VIVIENDA  
DELEGACION PROVINCIAL DE ALMERIA

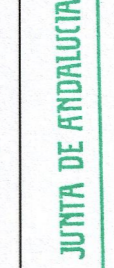

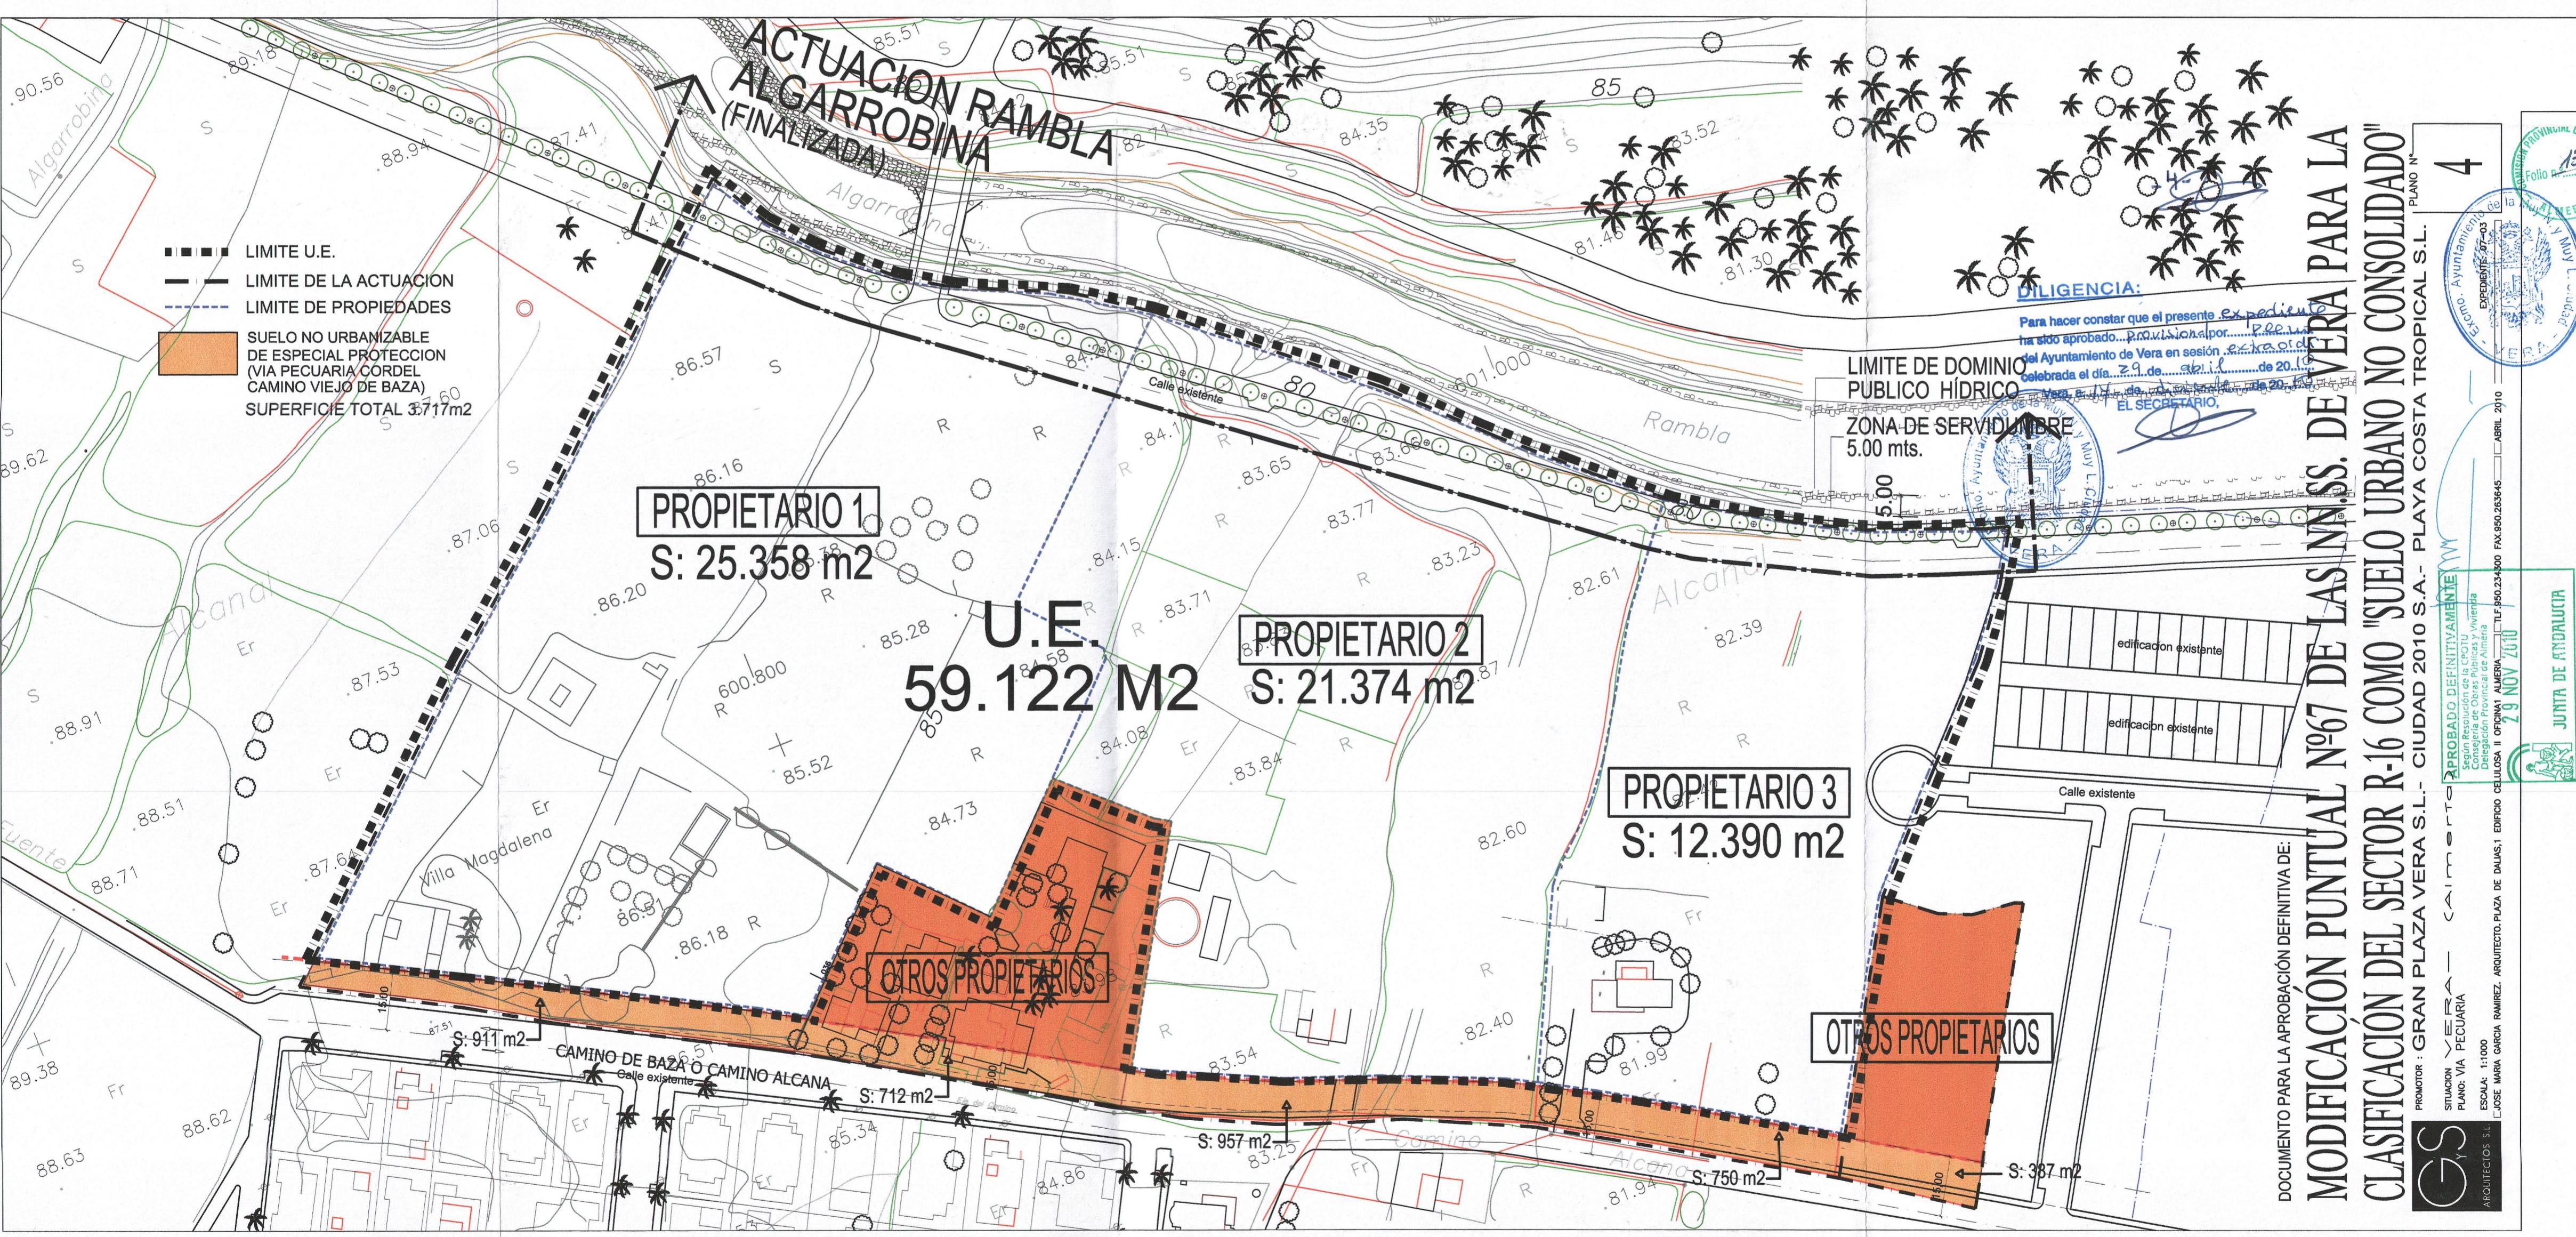

**DILIGENCIA:**

Para hacer constar que el presente Expediente ha sido aprobado...  
 el Ayuntamiento de Vera en sesión celebrada el día... de 2010...  
 EL SECRETARIO.

DOCUMENTO PARA LA APROBACIÓN DEFINITIVA DE:  
**MODIFICACION PUNTUAL Nº67 DE LAS INSS. DE VERA PARA LA CLASIFICACION DEL SECTOR R-16 COMO "SUELO URBANO NO CONSOLIDADO"**

PROYECTO: GRAN PLAZA VERA S.L. CIUDAD 2010 S.A. - PLAYA COSTA TROPICAL S.L. PLANO Nº 4



SITUACION: VERA - CÁDIZ  
 PLANO: VIA PECUARIA  
 ESCALA: 1:1000  
 ARQUITECTOS S.L.


APROBADO DEFINITIVAMENTE  
 Según Resolución de la CAJUL...  
 Dirección Provincial de Almería  
 29 NOV 2010

SECRETARÍA DE URBANISMO

FOLIO 13

PLANO Nº 4

SECRETARÍA DE URBANISMO

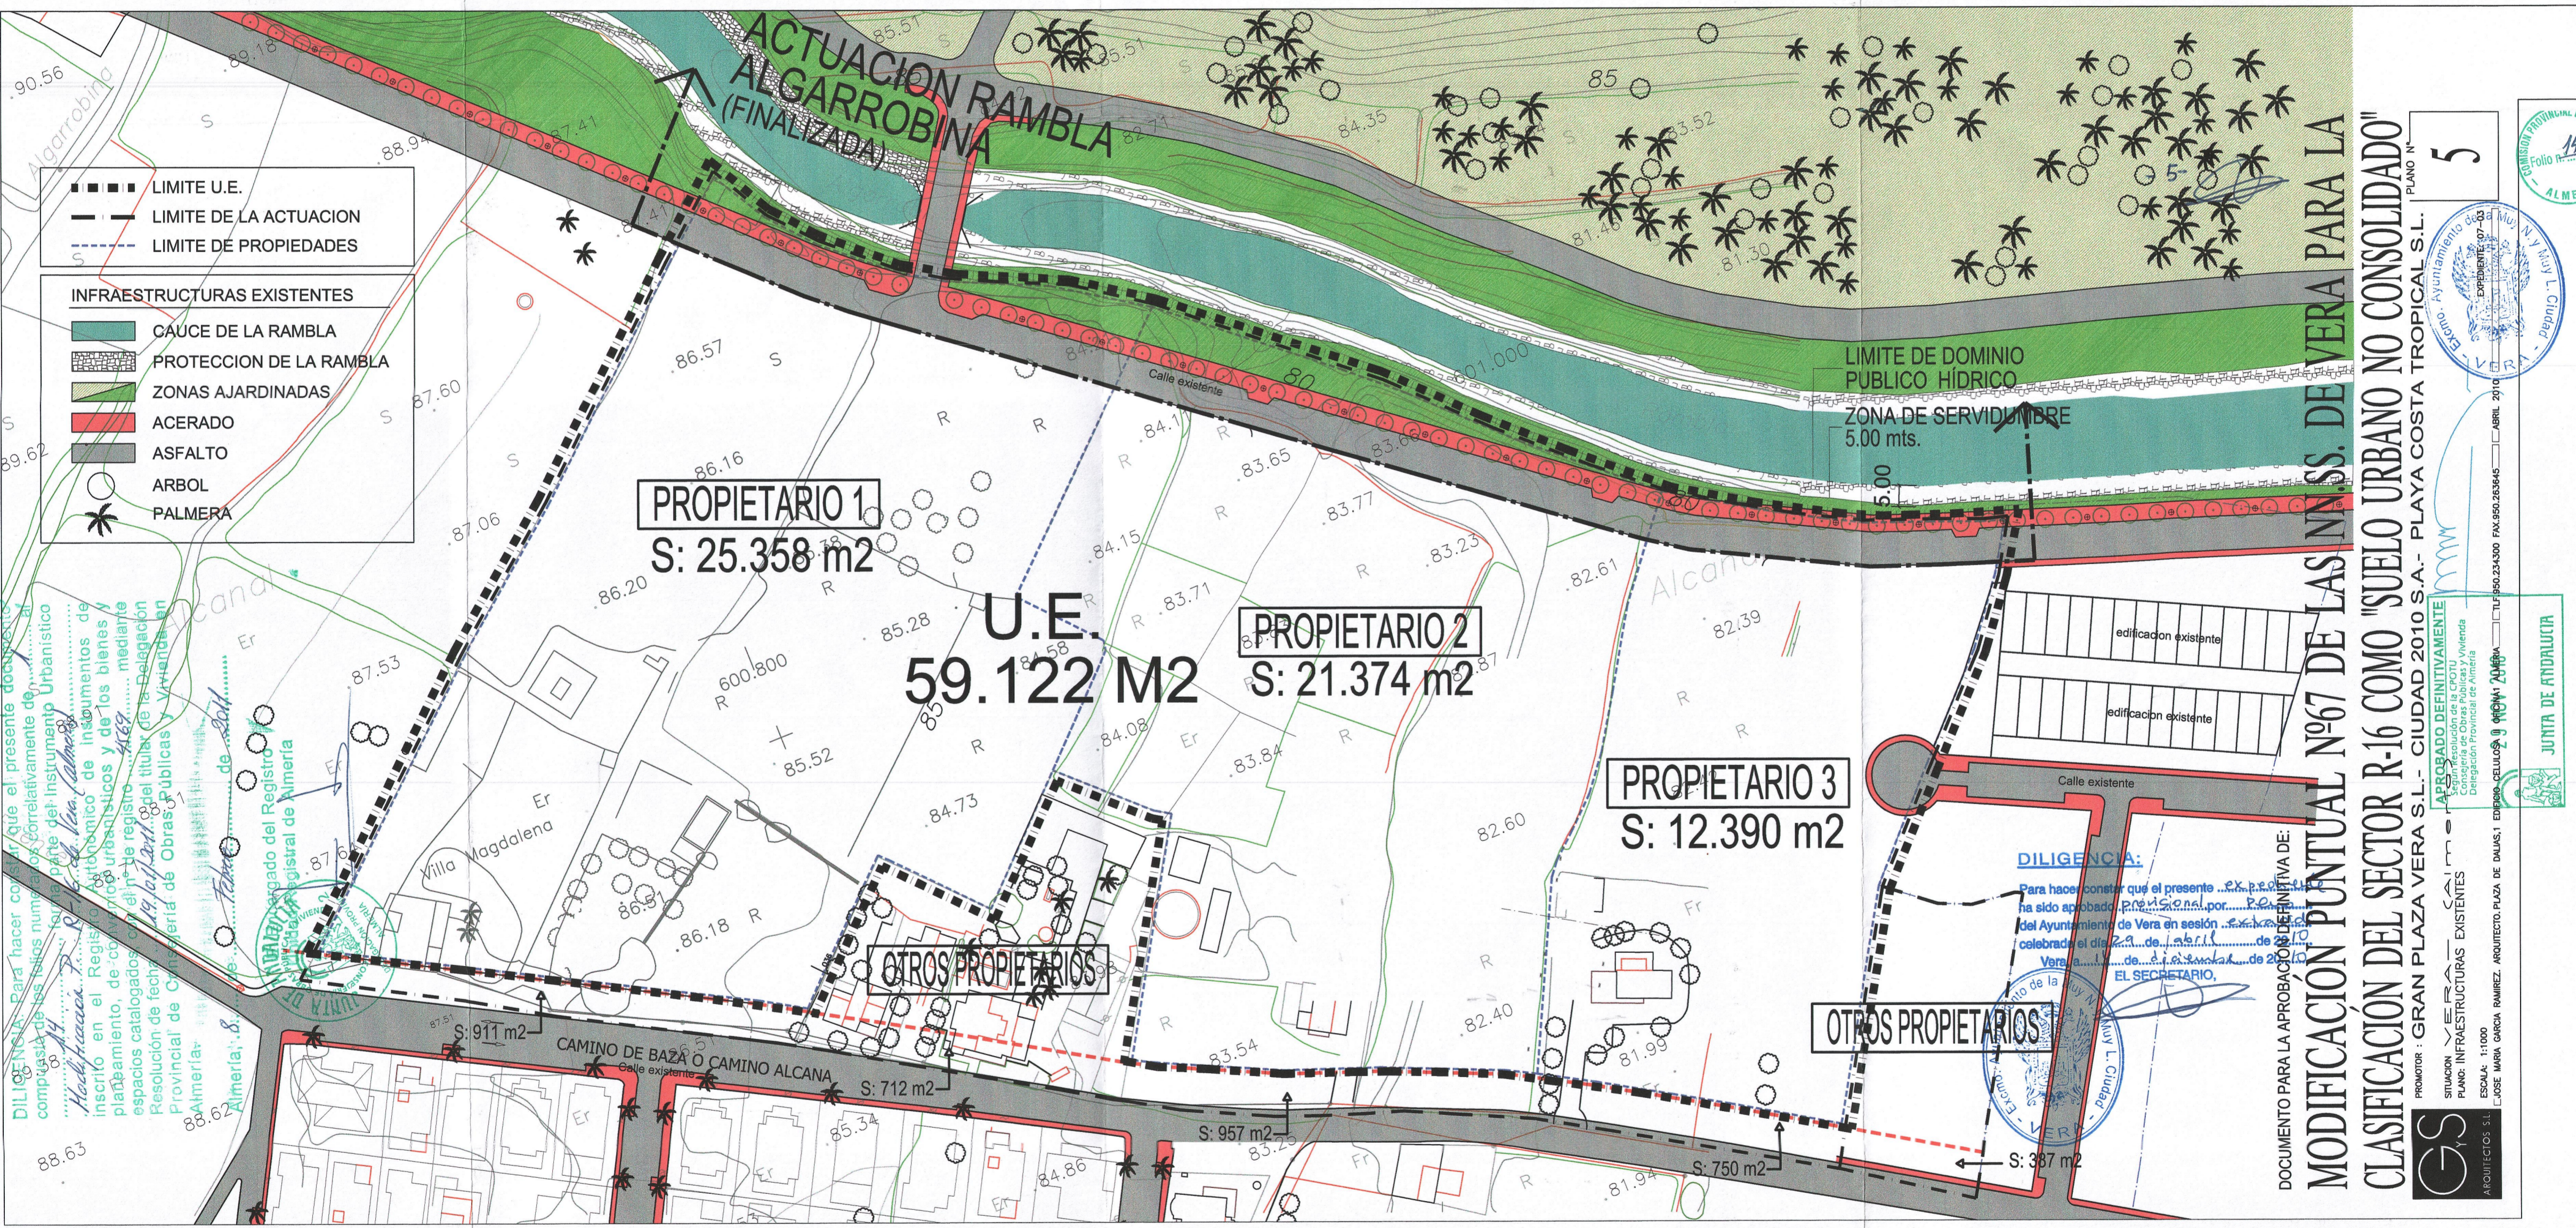

**MODIFICACION PUNTUAL Nº67 DE LAS INSS. DE VERA PARA LA**  
**CLASIFICACION DEL SECTOR R-16 COMO "SUELO URBANO NO CONSOLIDADO"**  
**CLASIFICACION DEL SECTOR R-16 COMO "SUELO URBANO NO CONSOLIDADO"**

DOCUMENTO PARA LA APROBACION DEFINITIVA DE:  
 MODIFICACION PUNTUAL Nº67 DE LAS INSS. DE VERA PARA LA  
 CLASIFICACION DEL SECTOR R-16 COMO "SUELO URBANO NO CONSOLIDADO"  
 CLASIFICACION DEL SECTOR R-16 COMO "SUELO URBANO NO CONSOLIDADO"

PROYECTO: GRAN PLAZA VERA S.L. - CIUDAD 2010 S.A. - PLAYA COSTA TROPICAL S.L.  
 PLANO Nº **5**  
 JUNTA DE AYUDILLACION