

NO INE FECHA DESCRIPCIÓN
 2,0 OCTUBRE 2014 DOC AFIN 27/01/2015
 2,3 OCTUBRE 2018 DOC AF PROY 28/11/2018



EL PROMOTOR DE LA INICIATIVA

INVERSIONES INMOBILIARIAS CAÑAVES, S.A.U.

EL AUTOR DEL PROYECTO

Fernando Benito Puy, arquitecto




MODIFICACIÓN PUNTUAL RG.O.U. DE VERA Nº 21 Y ORDENACIÓN DETALLADA DEL SECTOR RC-6 "CERRO COLORADO"
 Planos de ordenación:
 DELIMITACIÓN SECTOR RC-6 CERRO COLORADO
 UTM ETRS 1989 30 N (Original A-1) ESCALA: 1:2
 V 2.4 / MAYO 2021

DELIMITACIÓN
 SECTOR RC-6
 DOMINIO PÚBLICO HIDRÁULICO



Es copia auténtica de documento electrónico

FIRMADO POR	FRANCISCO JOSE TORRES PEREZ	09/03/2022	PÁGINA 1/4
VERIFICACIÓN	Pk2jmVP8CFXGDENVCMMWVXQVVW54Z	https://ws050.juntadeandalucia.es/verificarFirma	

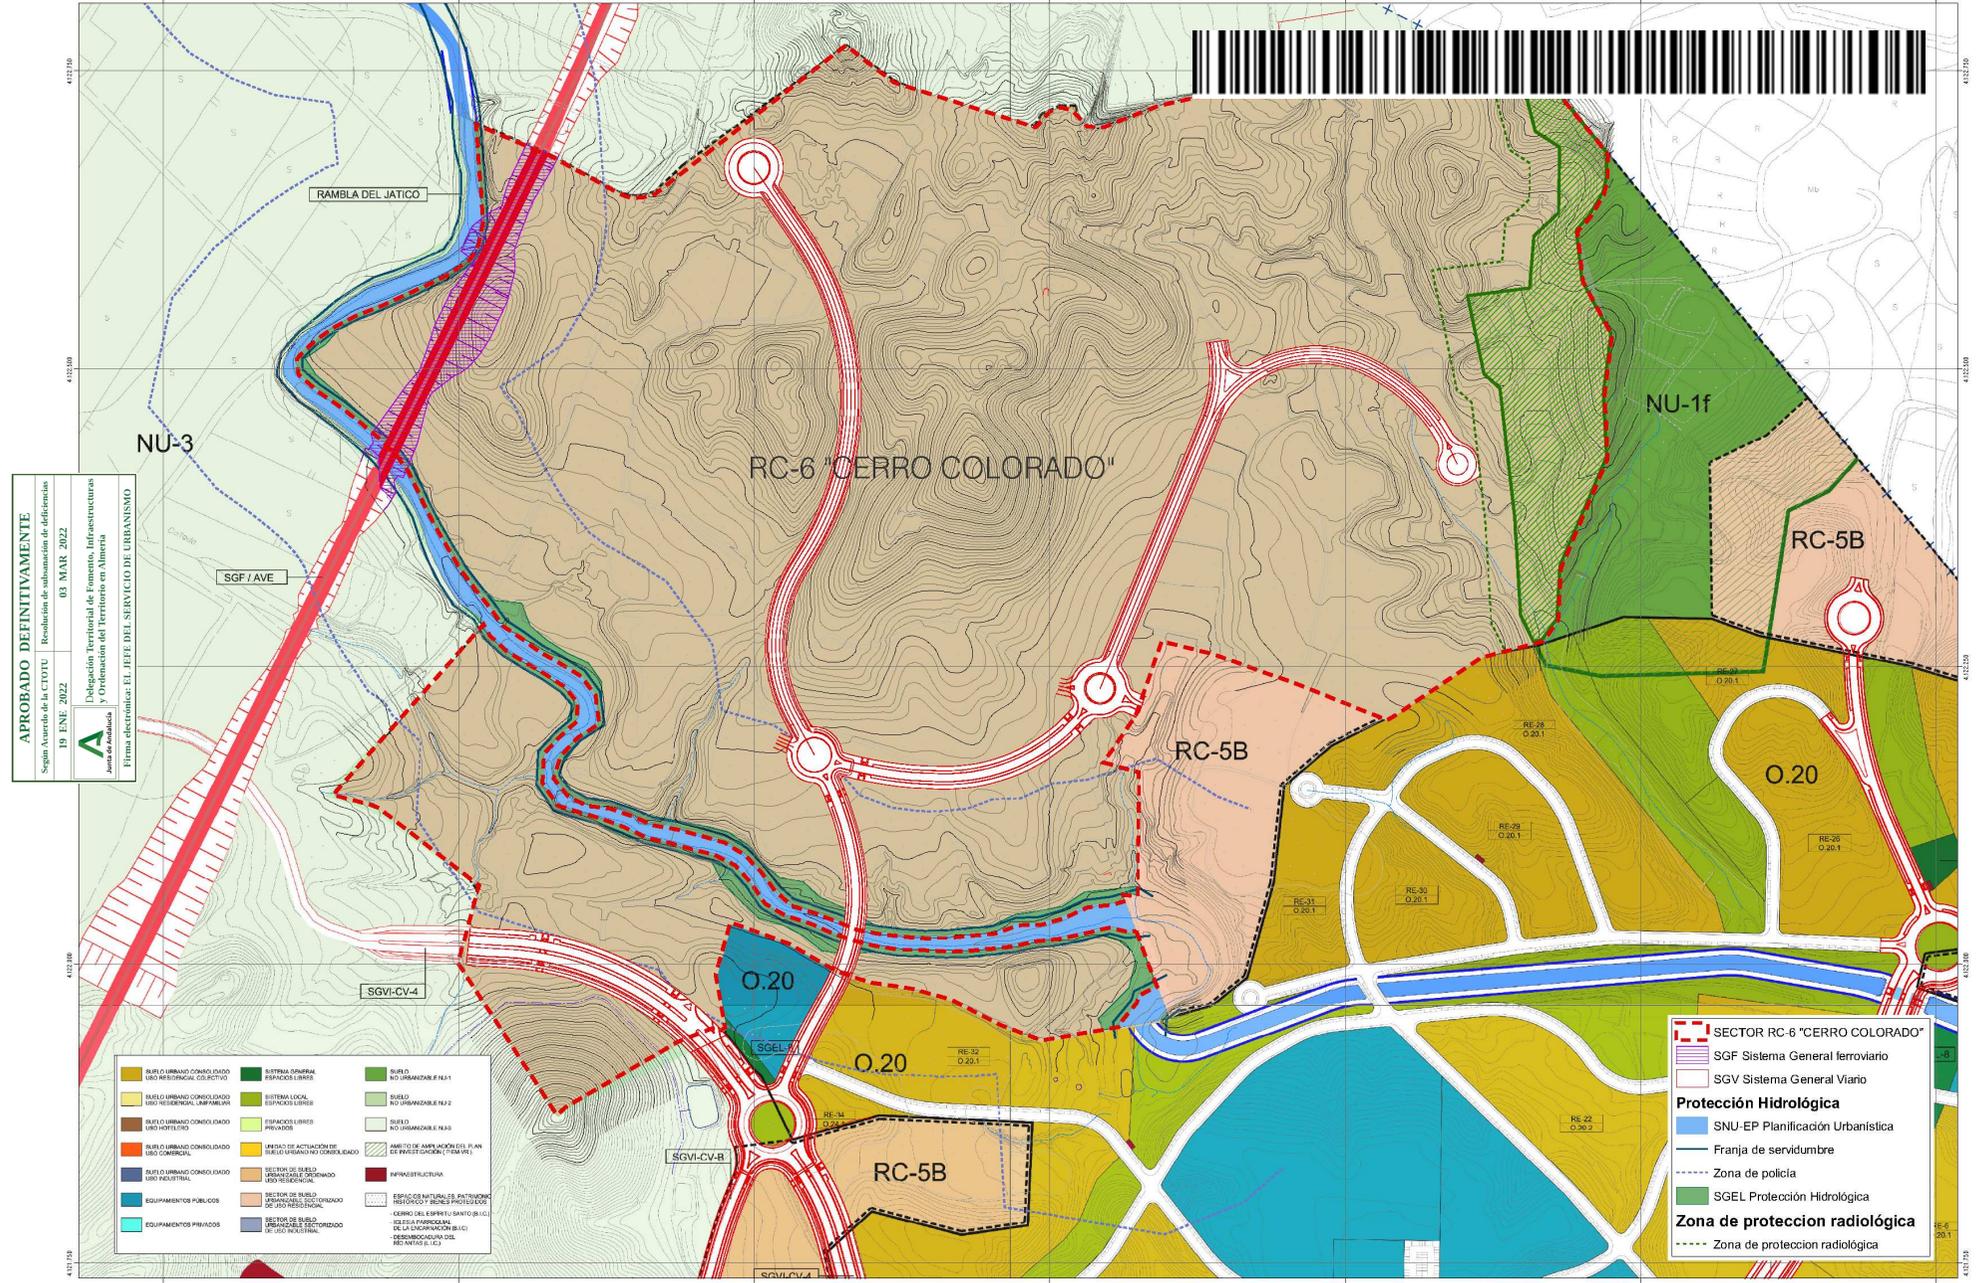

APROBADO DEFINITIVAMENTE
 Según Acuerdo de la CDOTU | Resolución de valoración de modificaciones
 19 ENE 2022 | 03 MAR 2022
 Delegación Territorial de Fomento, Infraestructuras y Ordenación del Territorio en Almería
 Jefe de Área
 Firma electrónica: EL JEFE DEL SERVICIO DE URBANISMO

- | | | |
|--|--|--|
| ■ SUELO URBANO CONSOLIDADO USO RESIDENCIAL COLECTIVO | ■ SISTEMA GENERAL DE ESPACIOS LIBRES | ■ SUELO NO URBANIZABLE RU-1 |
| ■ SUELO URBANO CONSOLIDADO USO RESIDENCIAL FAMILIAR | ■ SISTEMA LOCAL DE ESPACIOS LIBRES | ■ SUELO NO URBANIZABLE RU-2 |
| ■ SUELO URBANO CONSOLIDADO USO HOTELERO | ■ ESPACIOS LIBRES PRIVADOS | ■ SUELO NO URBANIZABLE RU-3 |
| ■ SUELO URBANO CONSOLIDADO USO COMERCIAL | ■ AMBITO DE APLICACION DEL PLAN DE INVESTIGACION (PIAM VE) | ■ SUELO NO URBANIZABLE RU-4 |
| ■ SUELO URBANO CONSOLIDADO USO INDUSTRIAL | ■ SECTOR DE SUELO URBANO CONSOLIDADO | ■ INFRAESTRUCTURA |
| ■ EQUIPAMIENTOS PUBLICOS | ■ SECTOR DE SUELO URBANO CONSOLIDADO DE USO RESIDENCIAL | ■ ESPACIOS NATURALES DE PATRIMONIO HISTORICO Y Bienes Protegidos |

- SECTOR RC-6 "CERRO COLORADO"
- SGF Sistema General ferroviario
- SGV Sistema General Vialio
- Protección Hidrológica**
- SNU-EP Planificación Urbanística
- Franja de servidumbre
- Zona de policía
- SGEL Protección Hidrológica
- Zona de protección radiológica**
- Zona de protección radiológica

Nº	FECHA	DESCRIPCIÓN
2.0	OCTUBRE 2014	DOC AFIN 2701/0215
2.3	OCTUBRE 2014	DOC AFIN 2611/0218

EL PROMOTOR DE LA INICIATIVA:






SECCION:
 2-4 / MAYO 2021
 MODIFICACION PUNTUAL PGOU DE VERA Nº 211 ORDENACION DETALLADA DEL SECTOR RC-6 "CERRO COLORADO"
 Planos de ordenación:
 ORDENACION ESTRUCTURAL (MODIFICACION PGOU)
 V 2-4 / ENERO 2022
 UTM ETRS 1989 30N (Original: 1) ESCALA: 1:2500

O-02


FIRMADO POR	FRANCISCO JOSE TORRES PEREZ	09/03/2022	PÁGINA 2/4
VERIFICACIÓN	Pk2jmVP8CFXGDxENVCMWVXQVVW54Z	https://ws050.juntadeandalucia.es/verificarFirma	

Es copia auténtica de documento electrónico

APROBADO DEFINITIVAMENTE
 Según Acuerdo de la CIOTU | Resolución de subsanación de deficiencias
 19 ENE 2022 | 03 MAR 2022
 Delegación Territorial de Fomento, Infraestructuras y Ordenación del Territorio en Almería
 Junta de Andalucía
 Firma electrónica: EL JEFE DEL SERVICIO DE URBANISMO

DOMINIO PÚBLICO HIDRÁULICO
 FRANJA DE SERVIDUMBRE
 ZONA DE POLICÍA

PROCOAVE
 LÍNEA EDIFICACIÓN
 ZONA DE AFECCIÓN

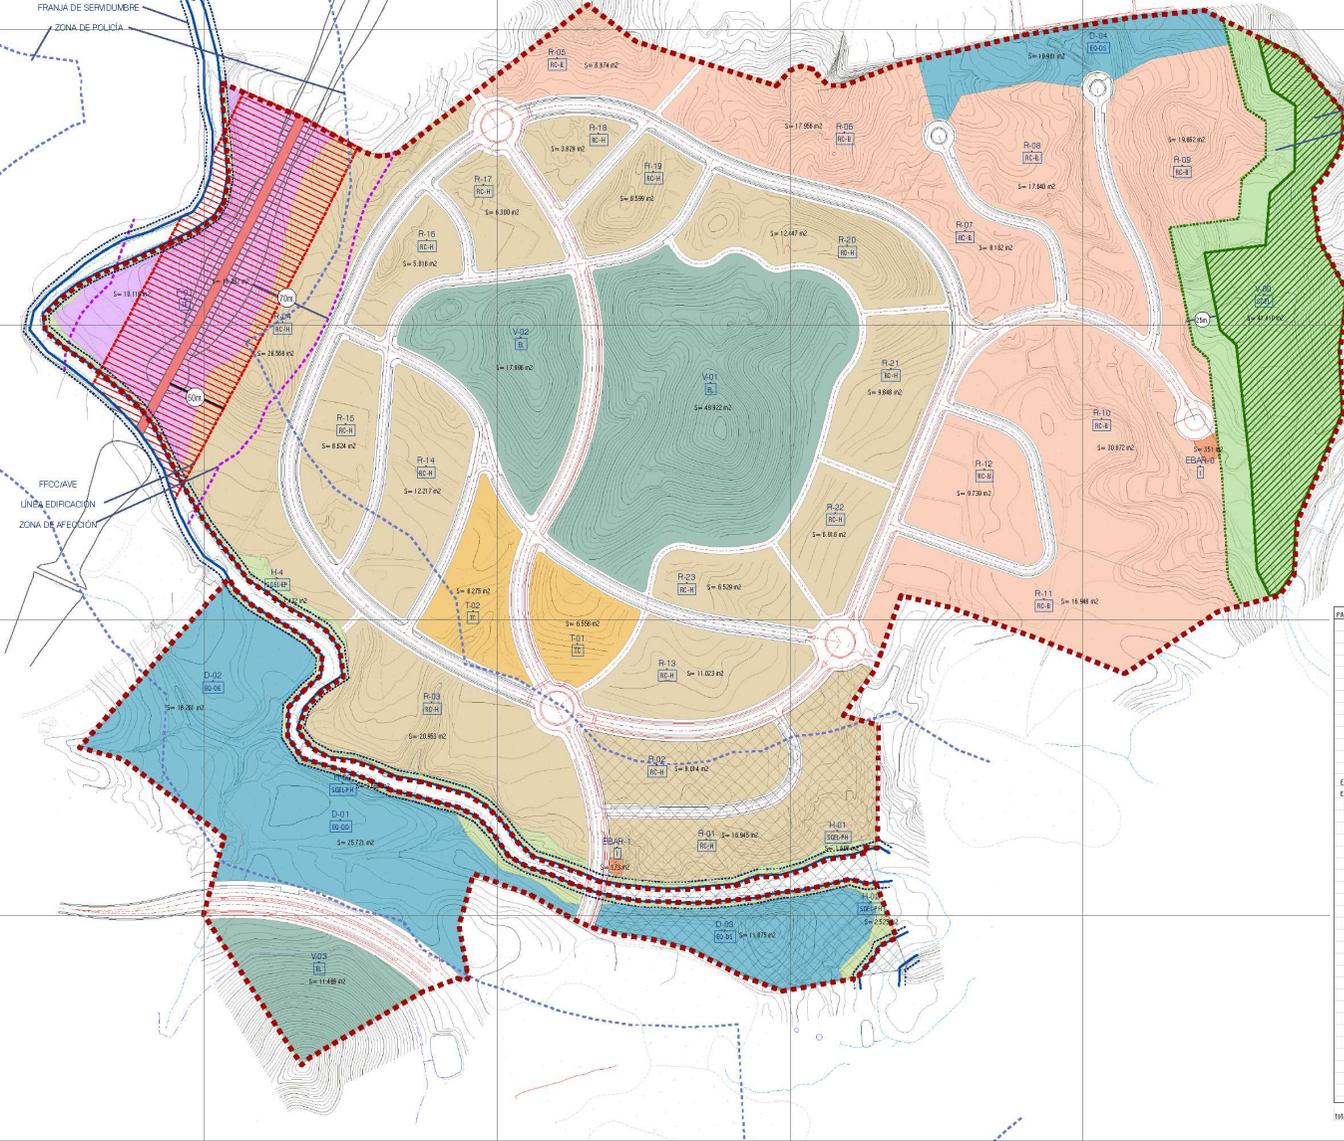

DELIMITACIÓN, AFECCIONES
 DPH-Dominio Público Hidráulico
 Franja de servidumbre del DPH
 Zona de policía DPH
 Zona Vigilancia Radiológica
 Franja protección CEMAT
 FFCC (AVE)-Zona no edificable
 Zona supervisión arqueológica

CALIFICACIÓN URBANÍSTICA
 SGC/L / Sistema general de espacios libres
 SGC/L-PH / SGC/L-Protección Hidrológica
 SGP / Sistema general transporte ferroviario
 LV / Red local de espacios libres
 DS*/ Red local de equipamientos
 I / Infraestructuras
 RC-B / Residencial colectivo en bloque
 RC-H / Residencial colectivo en hilera
 TC / Terciario comercial

PARECIDA	REDES	CLASIF.	DEG.	USO FORM.	SUP.	EDIF.	COMP.	r	EMPL. VIV.
TOTALES						188,878 m ²			1,893

Nº REV. FECHA DESCRIPCIÓN
 2.0 OCTUBRE 2014 DOC AFIN 2701/0315
 2.3 OCTUBRE 2018 DOC AFIN 2811/0218

EL PROMOTOR DE LA INICIATIVA:

 INVERSIONES INMOBILIARIAS CARRILES, S.A.U.

EL AUTOR DEL PROYECTO:

 Francisco Brando Pérez, arquitecto



SECCION 2.4 / MAYO 2021
 2.4 / ENERO 2022

MODIFICACIÓN PARCIAL Nº 011 DE VERA Nº 21 Y ORDENACIÓN DETALLADA DEL SECTOR RC-6 "CERRO COLORADO"

O-03
 Planos de ordenación:
 ORDENACIÓN DETALLADA
 UTM ETRS 1989 30 N (Dinámica 1) ESCALA: 1:2.018

FIRMADO POR	FRANCISCO JOSE TORRES PEREZ	09/03/2022	PÁGINA 3/4
VERIFICACIÓN	Pk2jmVP8CFXGDENVCMMVWXQVVW54Z	https://ws050.juntadeandalucia.es/verificarFirma	

Es copia auténtica de documento electrónico



SIMBOLOGIA	
	CAMINOS Y PASEOS
	MANTENIMIENTO CARACTER NATURAL BAJA INTENSIDAD DE URBANIZACION
	LOCALIZACION PREFERENTE DE HITOS
	ARBOLADO DE ALINEACION
	ZONAS AJARDINADAS
	AREAS DE JUEGO E INFANTILES
	ZONAS ESTANCIALES

Ver. Rev. FECHA DESCRIPCION
 2.0 OCTUBRE 2014 DOC. AP. PL. 27/01/2015
 2.1 OCTUBRE 2016 DOC. AP. PLAN 20/11/2016

EL PROMOTOR DE LA INICIATIVA:
 INVERSIÓNES MOBILIARIAS CANYNES, S.A.U.

LOS AUTORES DEL PROYECTO:
 Fernando Bello Puy, arquitecto

MODIFICACIÓN PUNTUAL P.G.O.U. DE VERA Nº 21 Y ORDENACIÓN DETALLADA DEL SECTOR RC-6 "CERRO COLORADO" VERA (ALMERÍA)
 V.2.4 / MAYO 2021

Planos de Ordenación IMAGEN FINAL (NO VINCULAN)
 U.T.M. ETRS 89 - 30 N (Digital A-1) ESCALA:

FIRMADO POR	FRANCISCO JOSE TORRES PEREZ	09/03/2022	PÁGINA 4/4
VERIFICACIÓN	Pk2jmVP8CFXGDENVCMMWVXQVVW54Z	https://ws050.juntadeandalucia.es/verificarFirma	

Es copia auténtica de documento electrónico